




設計	一級	第〇〇〇〇〇〇号
		〇〇 〇〇
担当		〇〇 〇〇
		〇〇 〇〇
作成日		2013. 01. 01
更新日		2022. 04. 26
発行日		2013. 01. 01
ファイル名		A-005 PLAN01. DWG

縮尺 A3:1/100


A-005



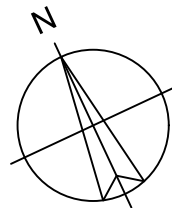

株式会社〇〇〇〇〇〇

備考

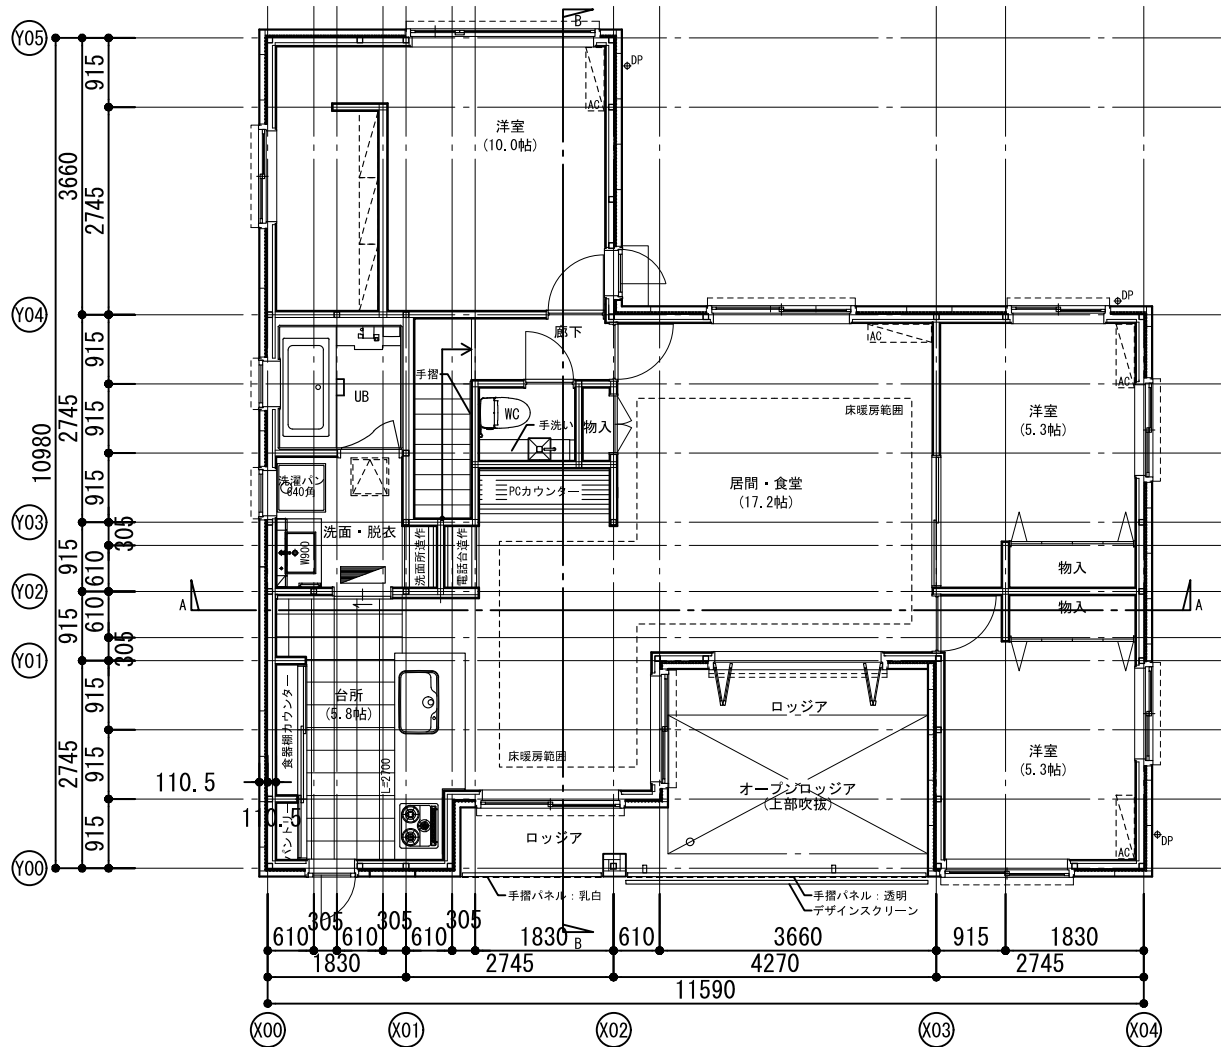

設計	一級	第〇〇〇〇〇〇号
担当	〇〇	〇〇
作成日	2013. 01. 01	
更新日	2022. 04. 26	
発行日	2013. 01. 01	
ファイル名	A-005 PLAN01. DWG	

A PROJECT

図面名称


2 階平面図

【実施設計】

縮尺


A3:1/100

A-006

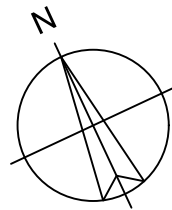

株式会社〇〇〇〇〇〇

備考

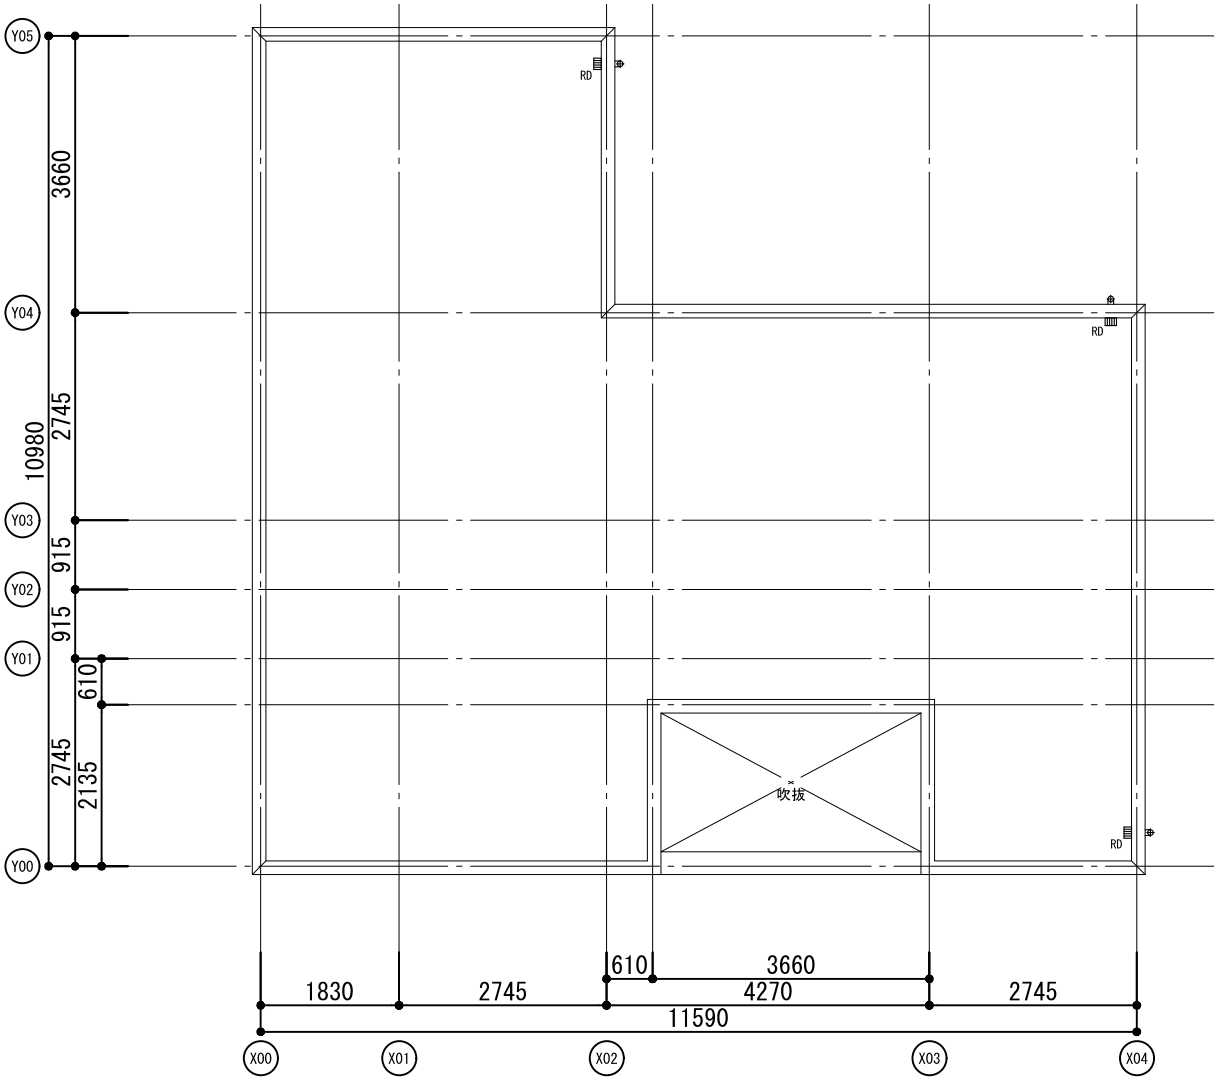


設計	一級	第〇〇〇〇〇〇号
担当	〇〇	〇〇
作成日	2013. 01. 01	
更新日	2022. 04. 26	
発行日	2013. 01. 01	
ファイル名	A-005 PLAN01. DWG	


A PROJECT

図面名称	屋根伏図
縮尺	A3: 1/100


A-007

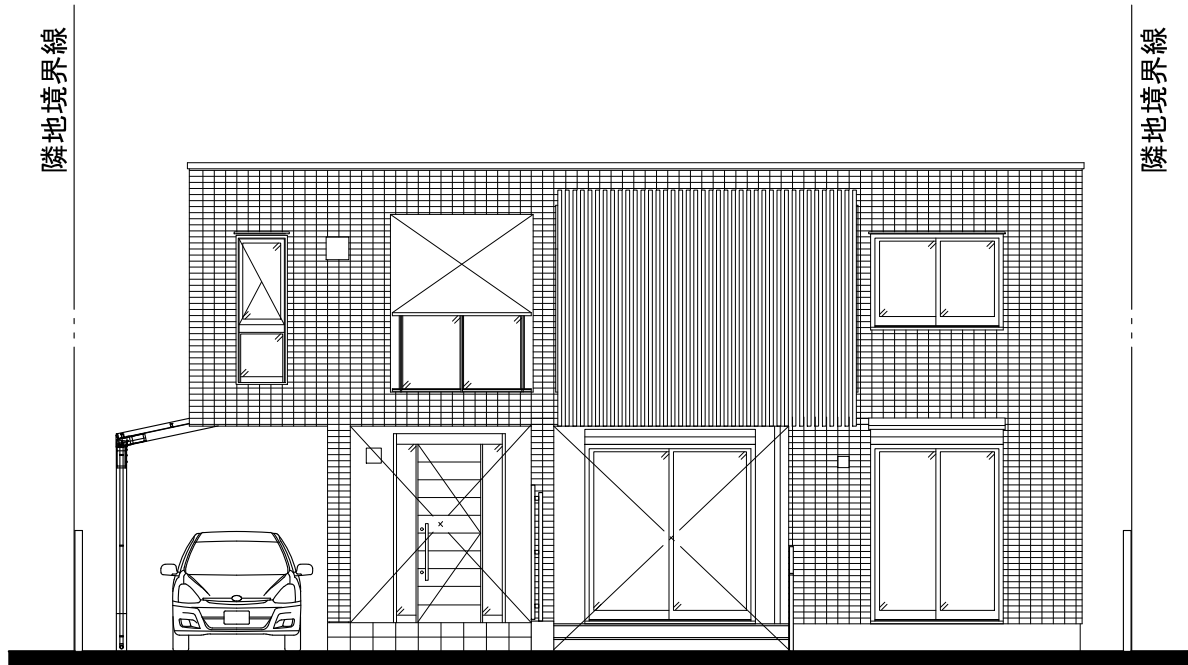


南側立面図

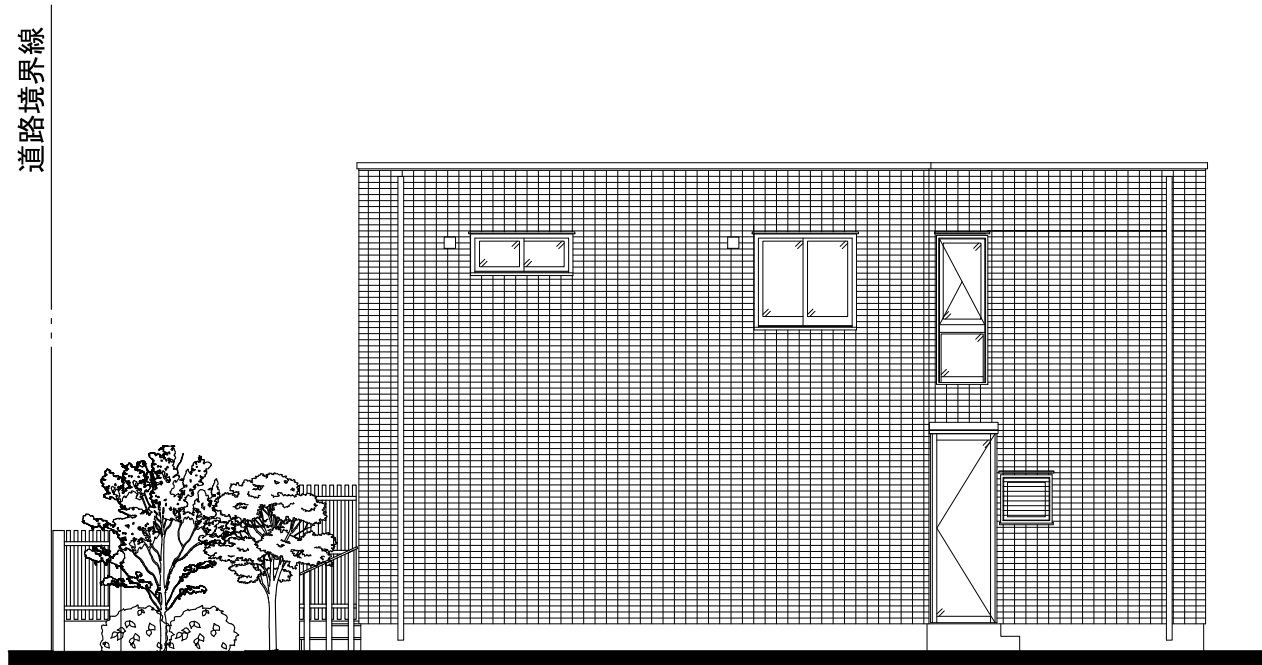

東側立面図

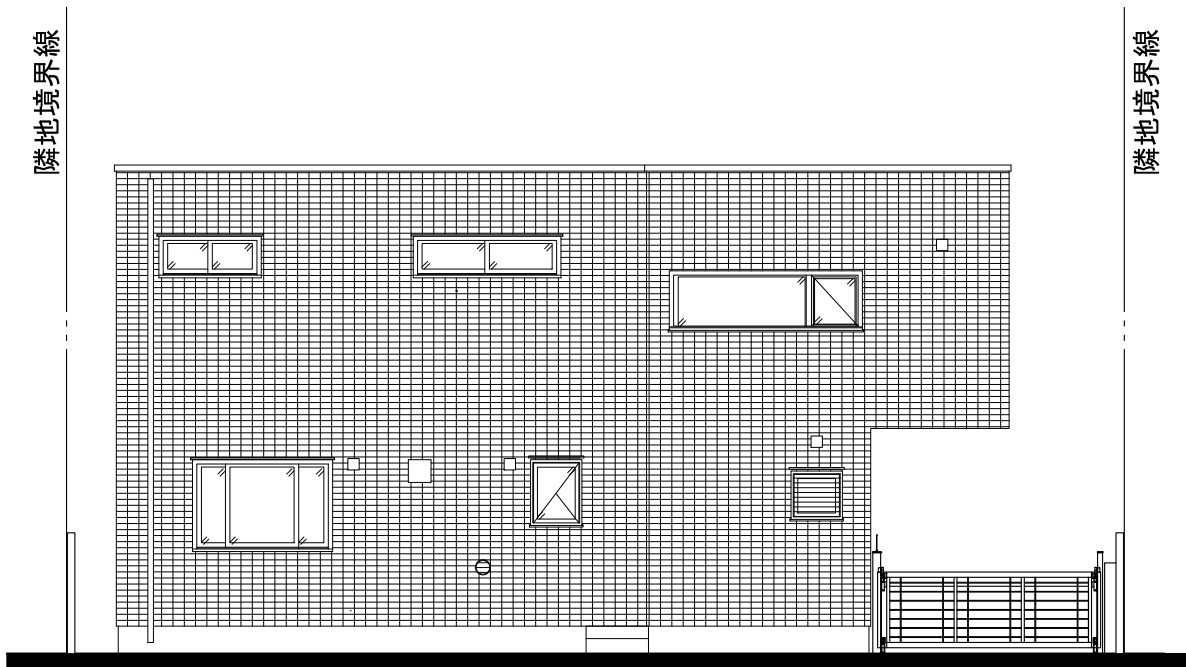

北側立面図

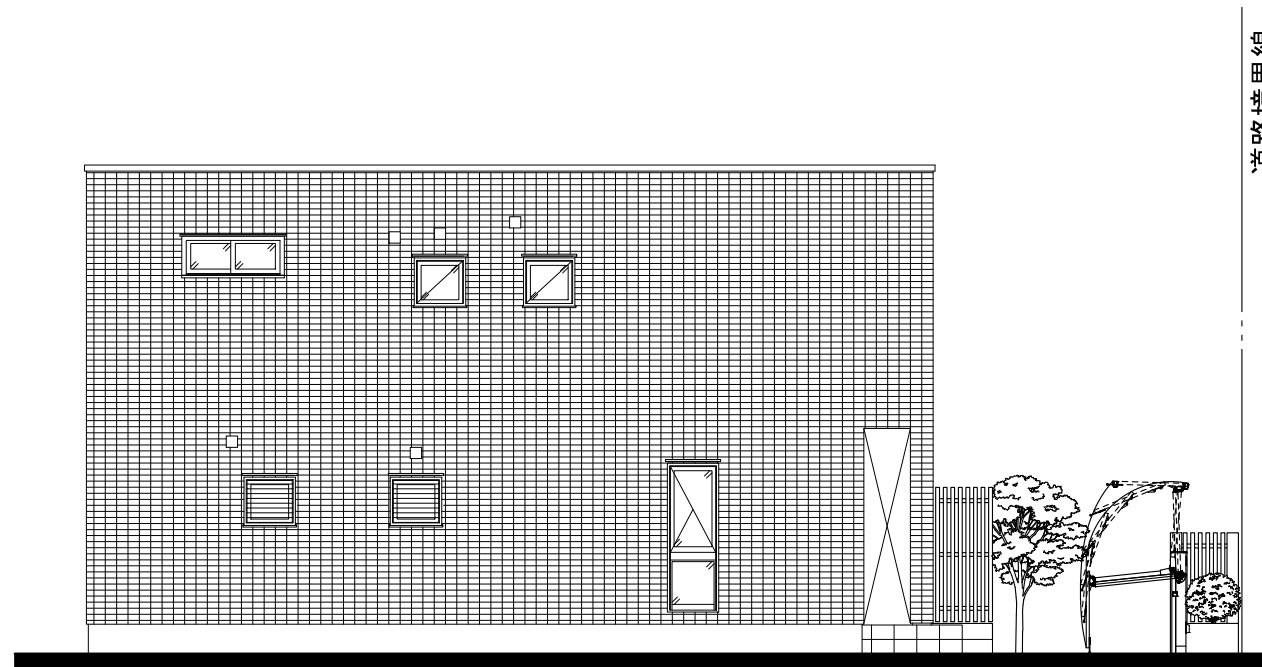

西側立面図

株式会社〇〇〇〇〇〇

備考

設計	一級 第〇〇〇〇〇〇号
	〇〇 〇〇
担当	〇〇 〇〇
	〇〇 〇〇
作成日	2013. 01. 01
更新日	2022. 04. 26
発行日	2013. 01. 01
ファイル名	A-008 ELVSEC01. DWG

A PROJECT

図面名称

立面図


【実施設計】

縮尺

A3:1/100

A-008

備考

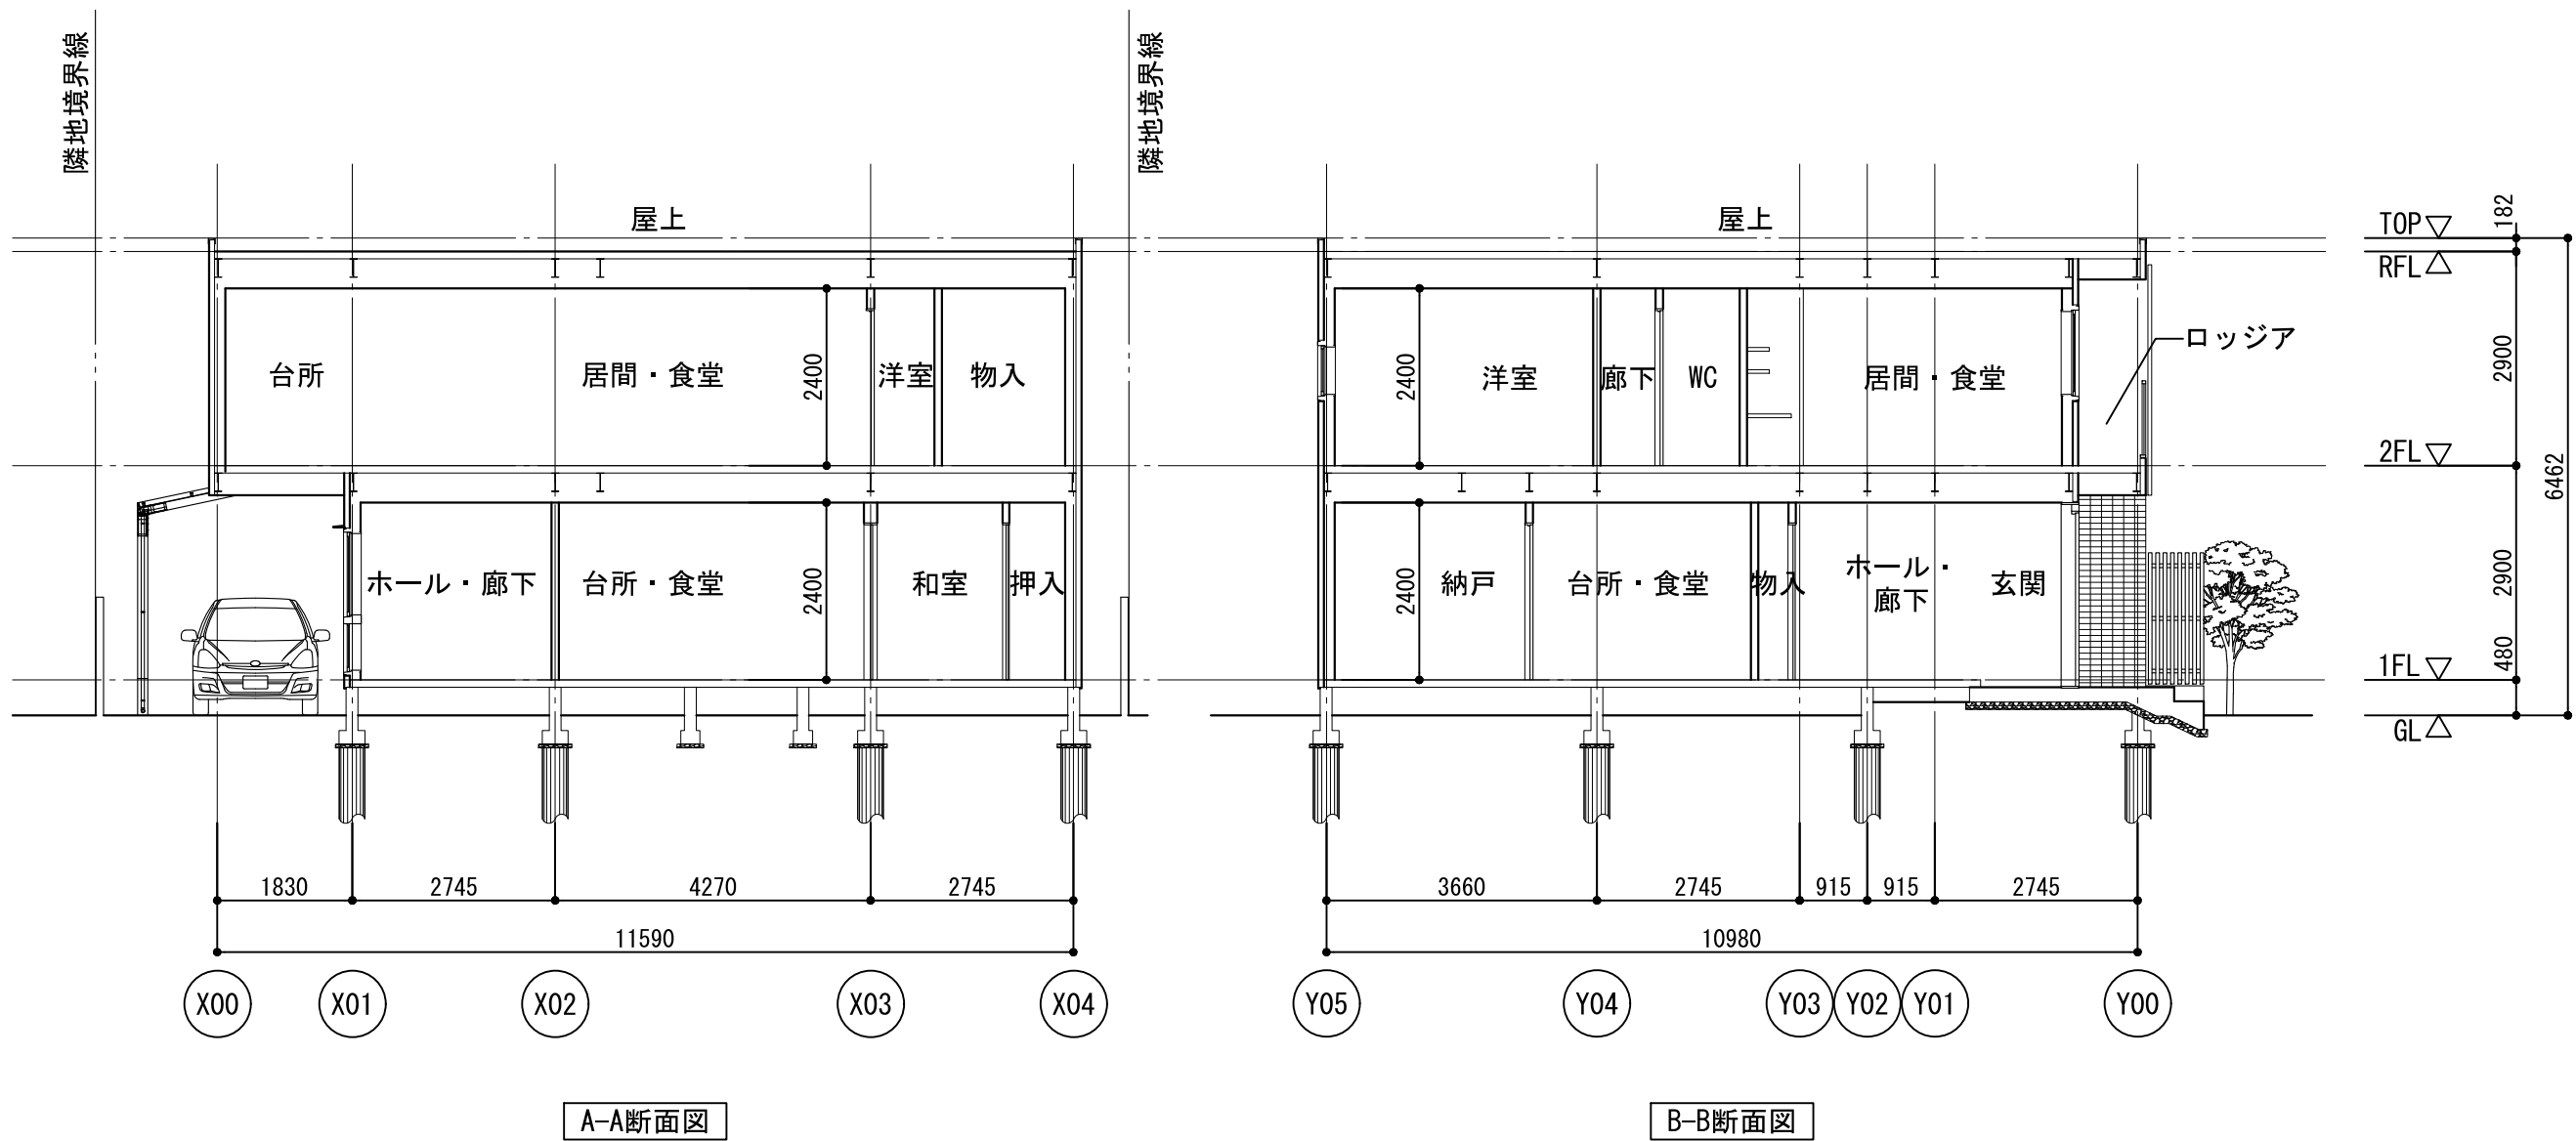

設計	一級	第〇〇〇〇〇〇号
担当	〇〇	〇〇
作成日	2013. 01. 01	
更新日	2022. 04. 26	
発行日	2013. 01. 01	
ファイル名	A-008 ELVSEC01. DWG	

A PROJECT	
図面名称	
断面図	
【実施設計】	
縮尺	A3:1/100