

株式会社〇〇〇〇〇〇

備考

設計	一級	第〇〇〇〇〇〇号
担当	〇〇	〇〇
作成日	2013. 01. 01	
更新日	2022. 04. 26	
発行日	2013. 01. 01	
ファイル名	A-005 PLAN01. DWG	


A PROJECT

図面名称
配置図兼 1 階平面図

【実施設計】


縮尺
A3:1/100

A-005

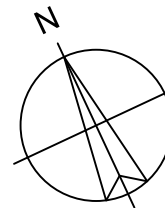

株式会社〇〇〇〇〇〇

備考

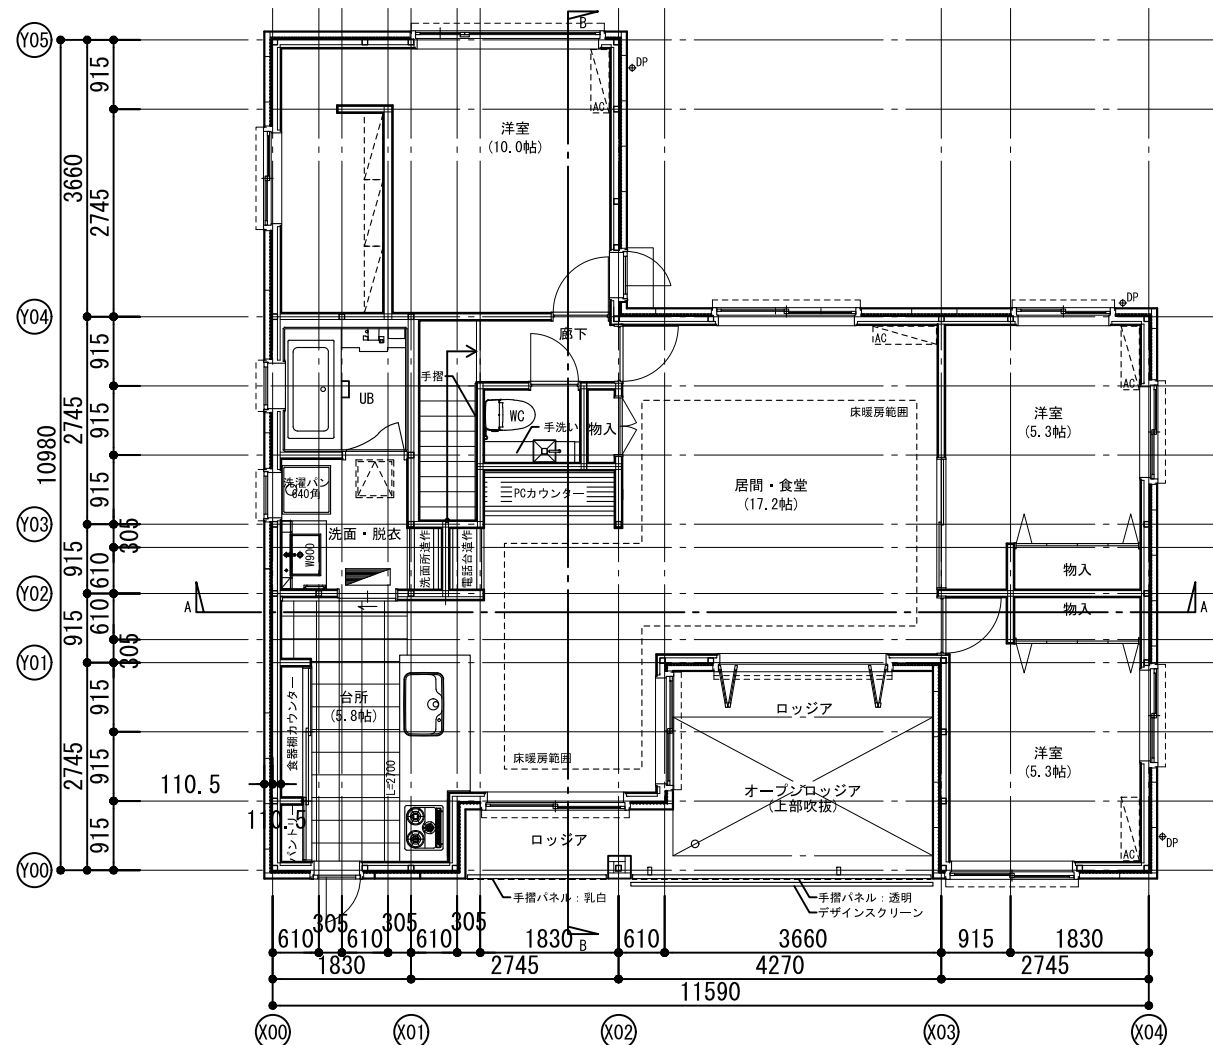

設計	一級	第〇〇〇〇〇〇号
担当	〇〇	〇〇
作成日	2013. 01. 01	
更新日	2022. 04. 26	
発行日	2013. 01. 01	
ファイル名	A-005 PLAN01. DWG	

A PROJECT

図面名称


2 階平面図

【実施設計】

縮尺


A3:1/100

A-006

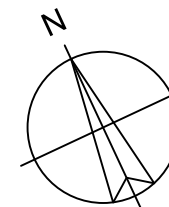

株式会社〇〇〇〇〇〇

備考

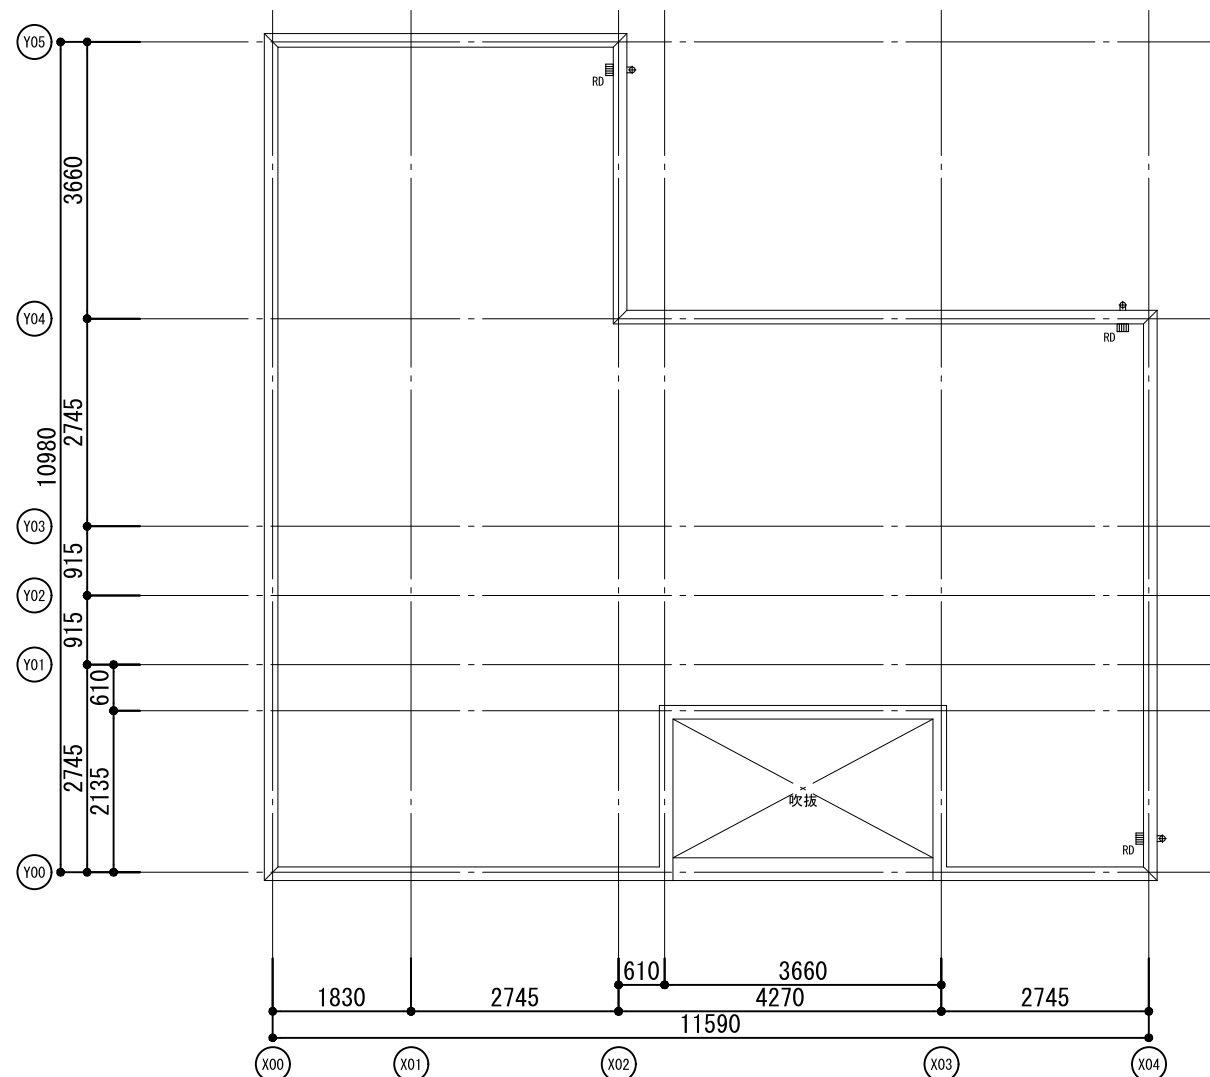

設計	一級	第〇〇〇〇〇〇号
担当	〇〇	〇〇
作成日	2013. 01. 01	
更新日	2022. 04. 26	
発行日	2013. 01. 01	
ファイル名	A-005 PLAN01. DWG	

A PROJECT

図面名称

屋根伏図


【実施設計】

縮尺

A3:1/100


A-007

隣地境界線

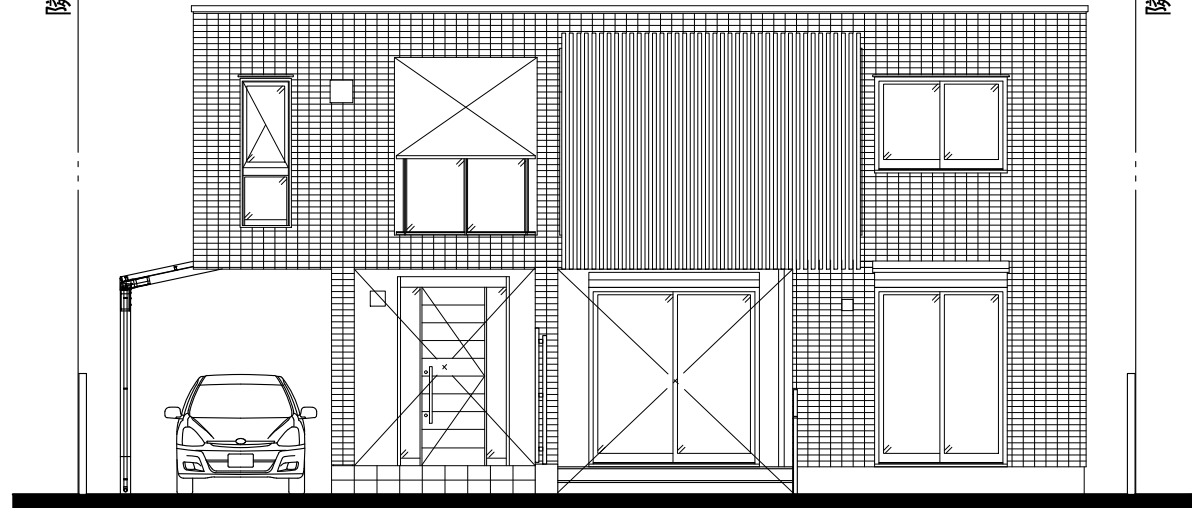


南側立面図

道路境界線

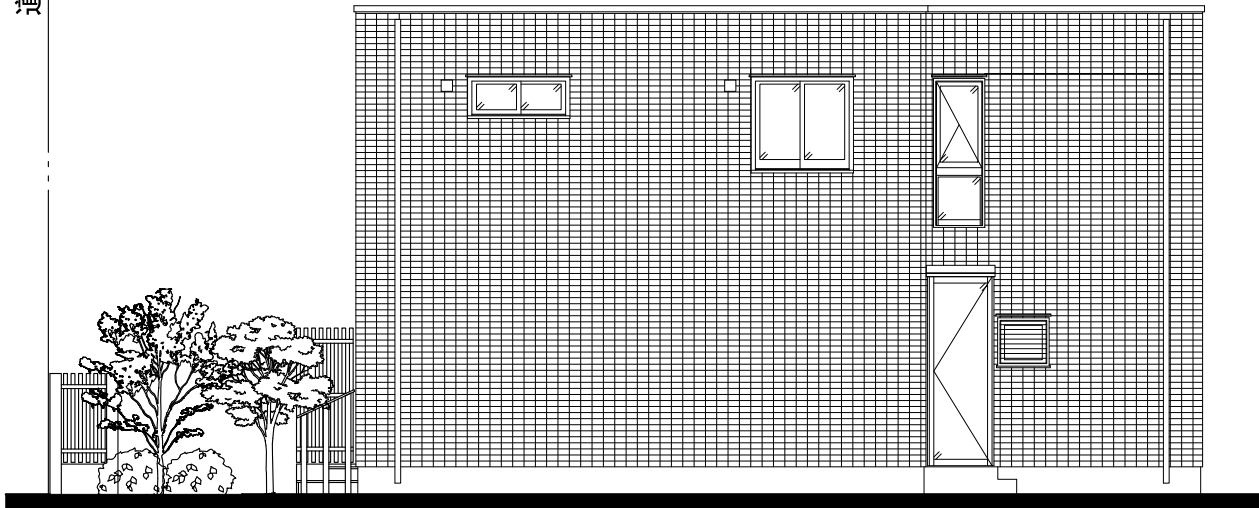


東側立面図

隣地境界線

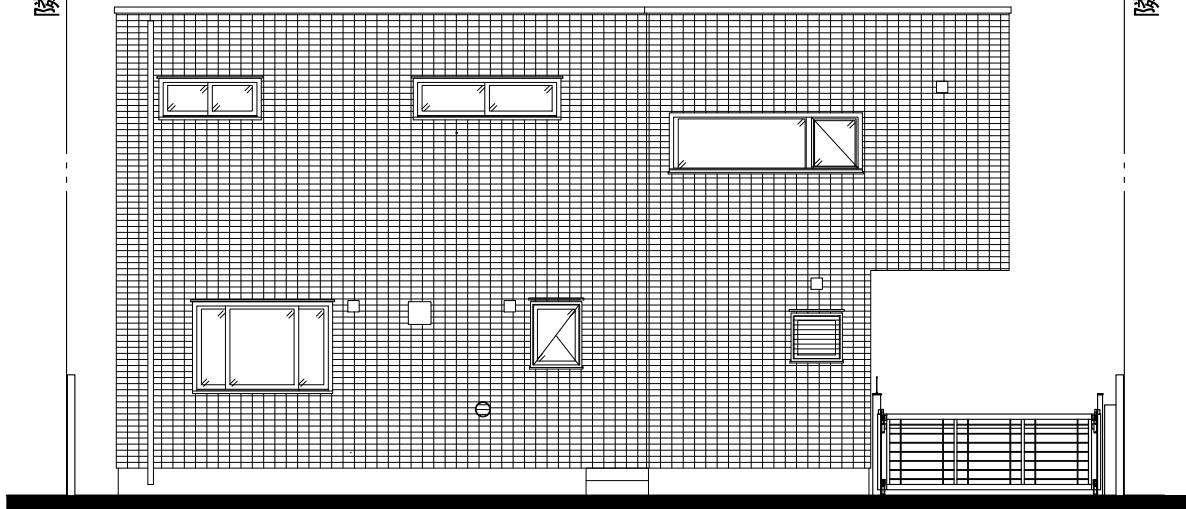

北側立面図

隣地境界線

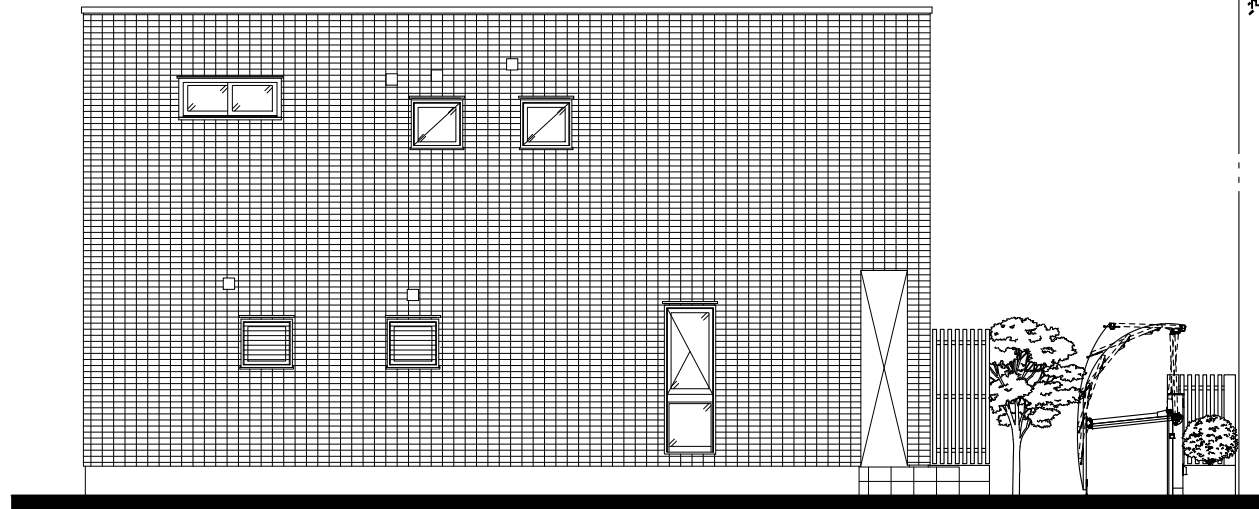

西側立面図

道路境界線

株式会社〇〇〇〇〇〇

備考

設計	一級 第〇〇〇〇〇〇号
	〇〇 〇〇
担当	〇〇 〇〇
	〇〇 〇〇
作成日	2013. 01. 01
更新日	2022. 04. 26
発行日	2013. 01. 01
ファイル名	A-008 ELVSEC01. DWG

A PROJECT

図面名称

立面図


【実施設計】

縮尺

A3:1/100

A-008

備考

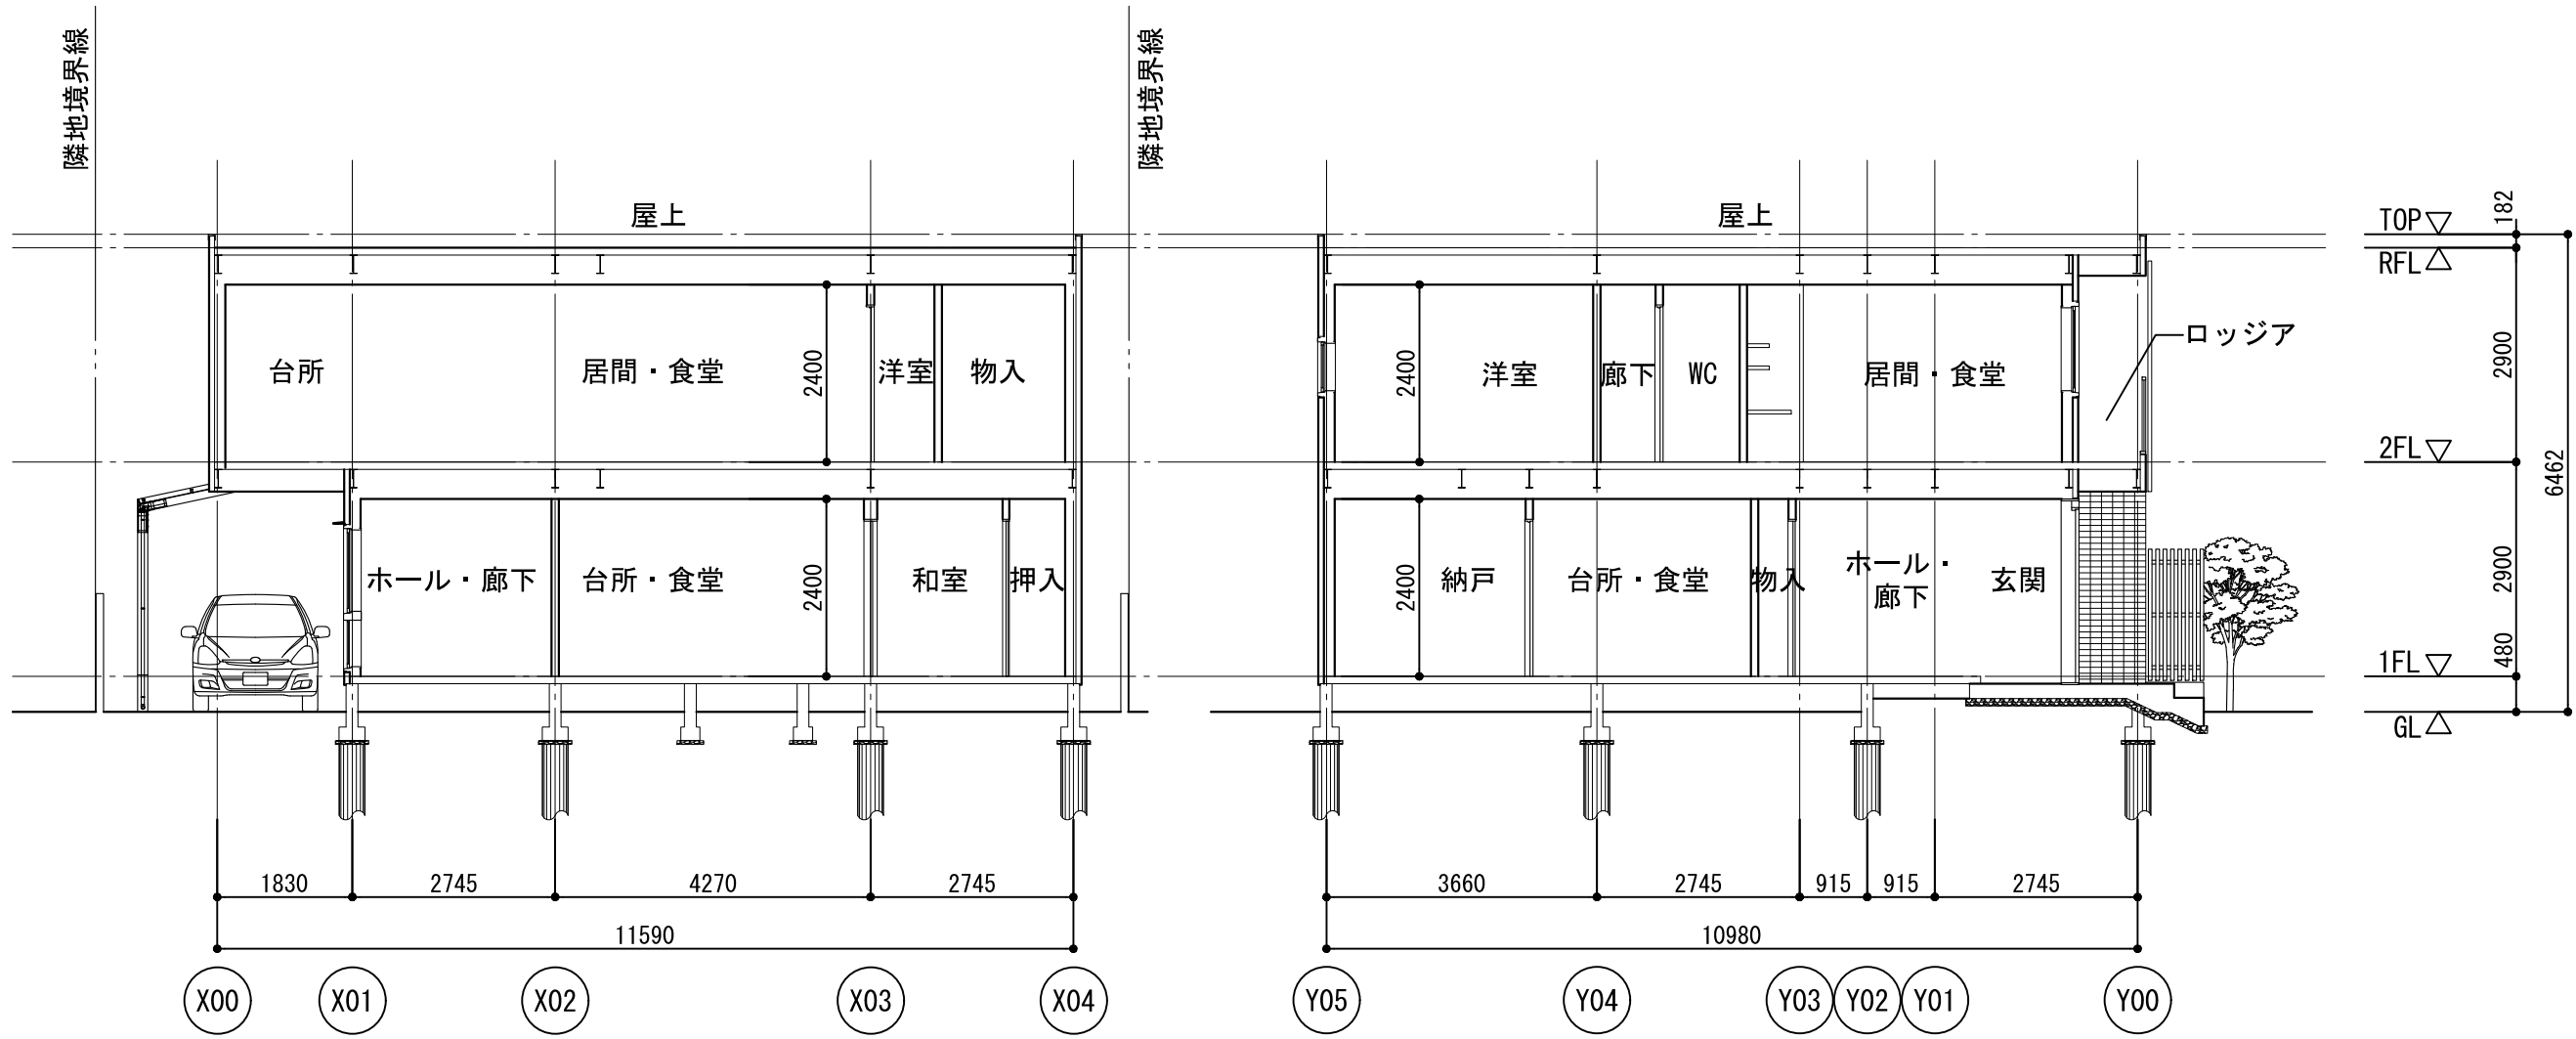

A-A断面図

B-B断面図

設計	一級	第〇〇〇〇〇〇号
	〇〇	〇〇
担当	〇〇	〇〇
	〇〇	〇〇
作成日	2013. 01. 01	
更新日	2022. 04. 26	
発行日	2013. 01. 01	
ファイル名	A-008 ELVSEC01. DWG	

A PROJECT

図面名称

断面図

【実施設計】

縮尺

A3:1/100

A-009