

株式会社〇〇〇〇〇〇

備考

設計	一級 第〇〇〇〇〇〇号
担当	〇〇 〇〇
作成日	2013. 01. 01
更新日	2016. 04. 15
発行日	2013. 01. 01
ファイル名	A-005 PLAN01. DWG

A PROJECT

図面名称

配置図兼 1 階平面図

【実施設計】


縮尺

A3: 1/100

A-005



備考

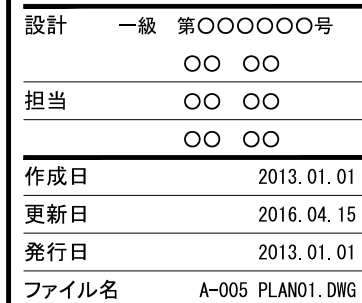

## A PROJECT

図面名称


## 2 階平面図

### 【実施設計】

縮尺


A3: 1/100

A-006

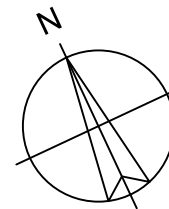

株式会社〇〇〇〇〇〇

備考

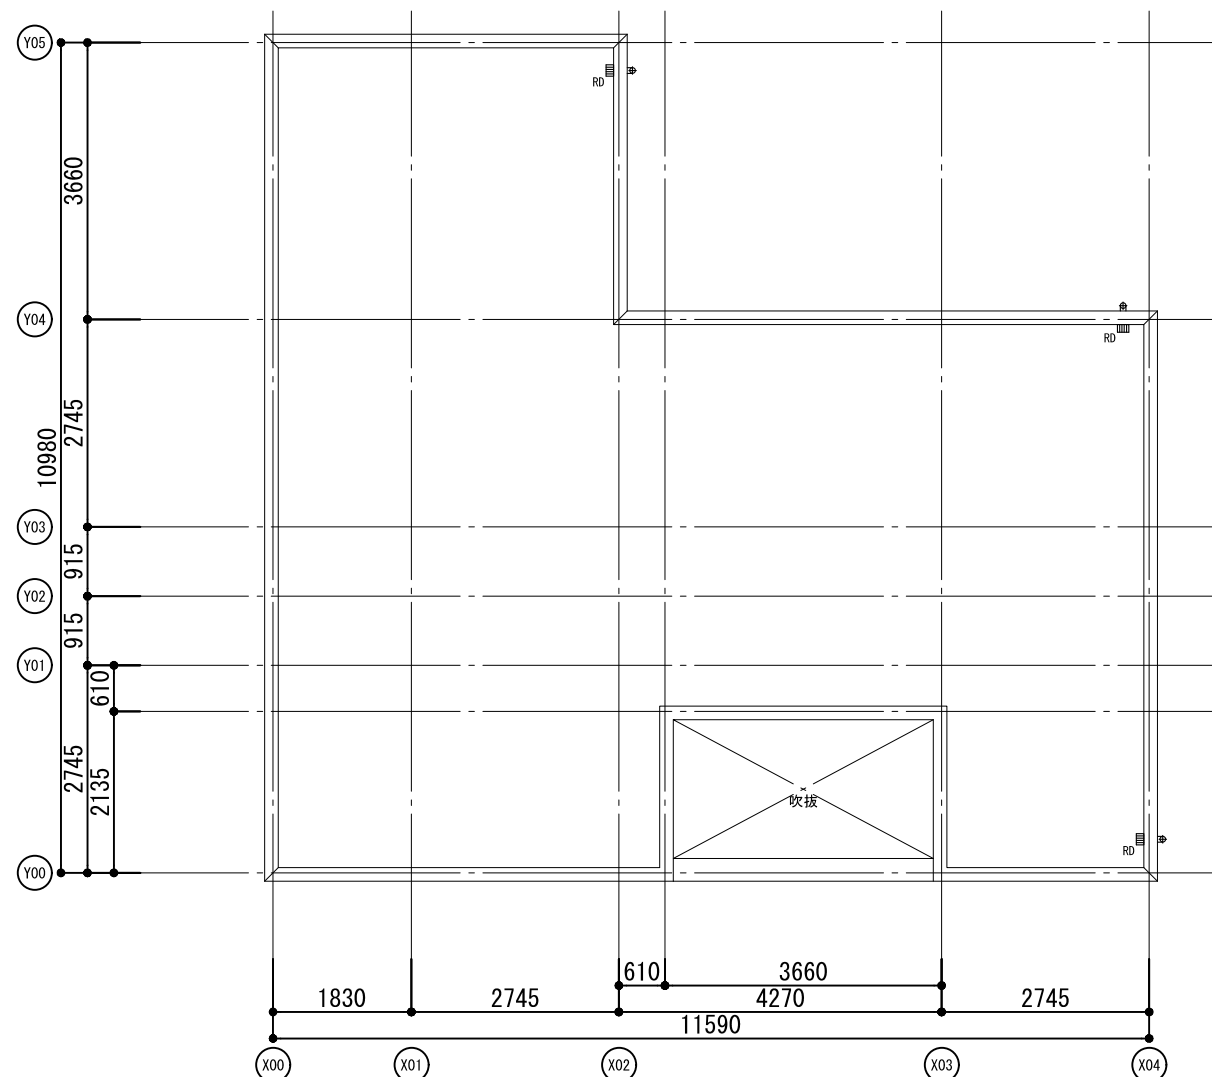

設計	一級	第〇〇〇〇〇〇号
	〇〇	〇〇
担当	〇〇	〇〇
	〇〇	〇〇
作成日	2013. 01. 01	
更新日	2016. 04. 15	
発行日	2013. 01. 01	
ファイル名	A-005 PLAN01. DWG	

A PROJECT

図面名称


屋根伏図

【実施設計】


縮尺

A3: 1/100


A-007

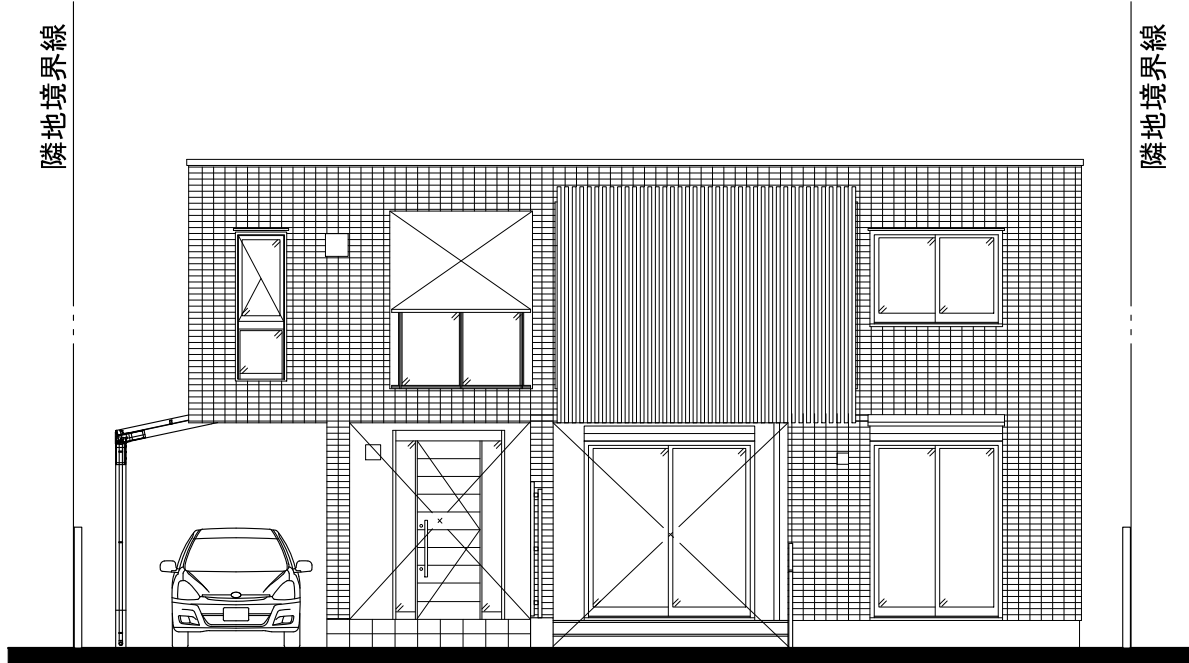


南側立面図

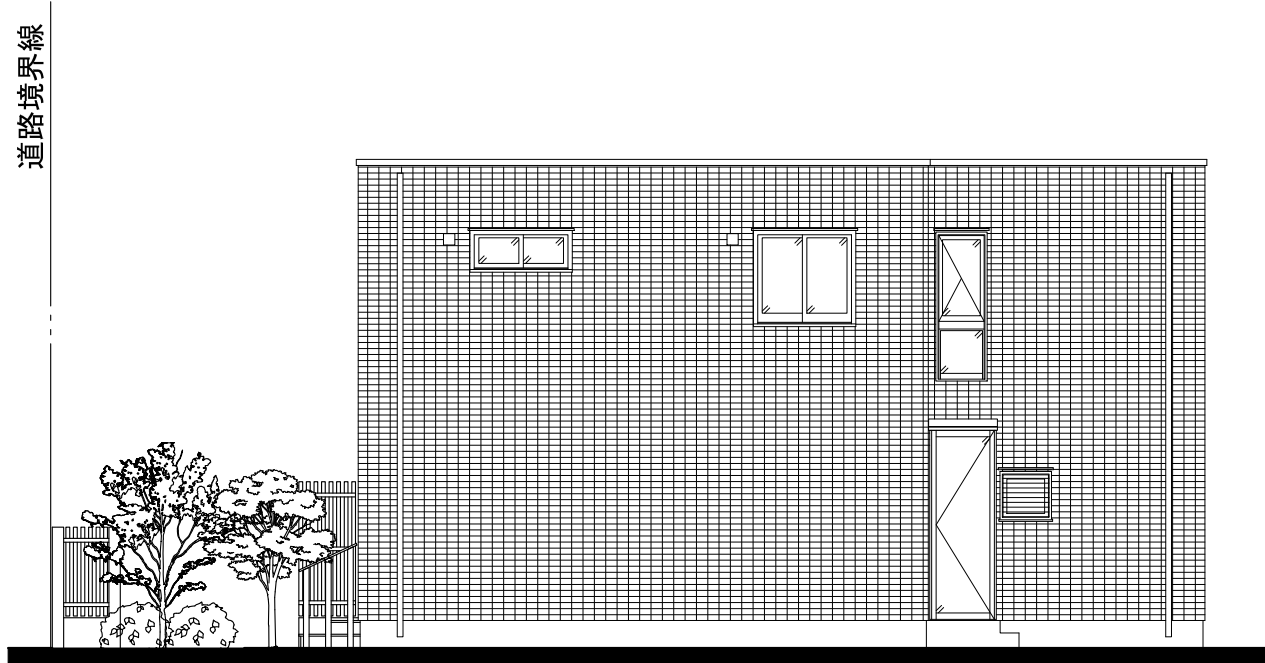

東側立面図

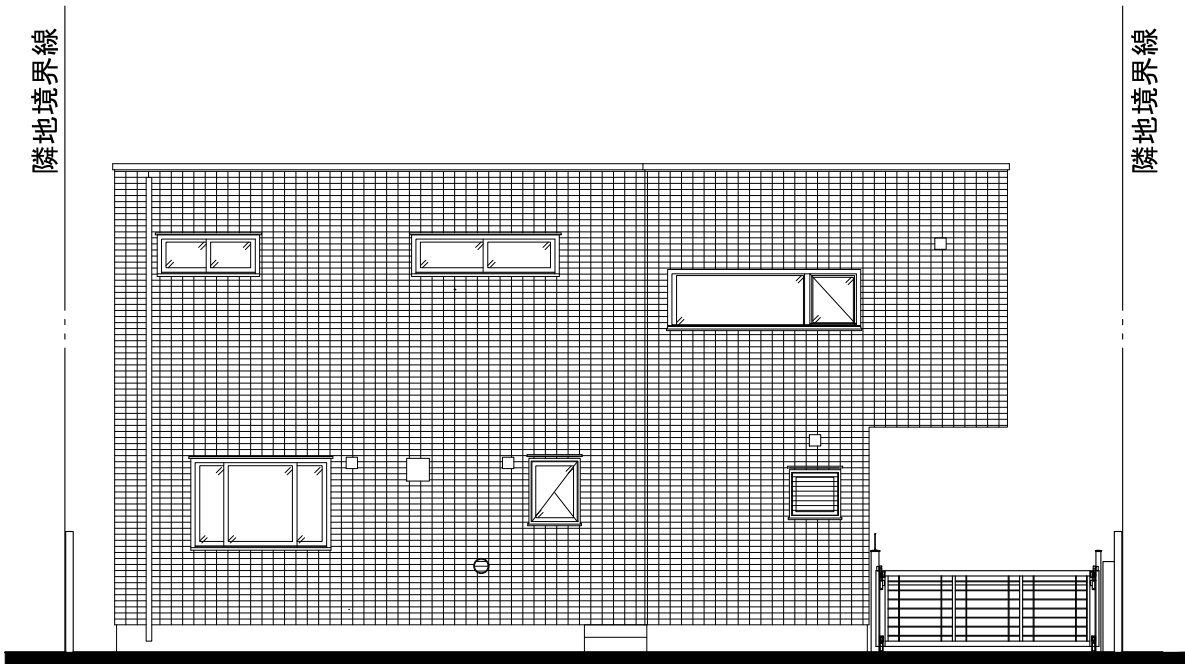

北側立面図

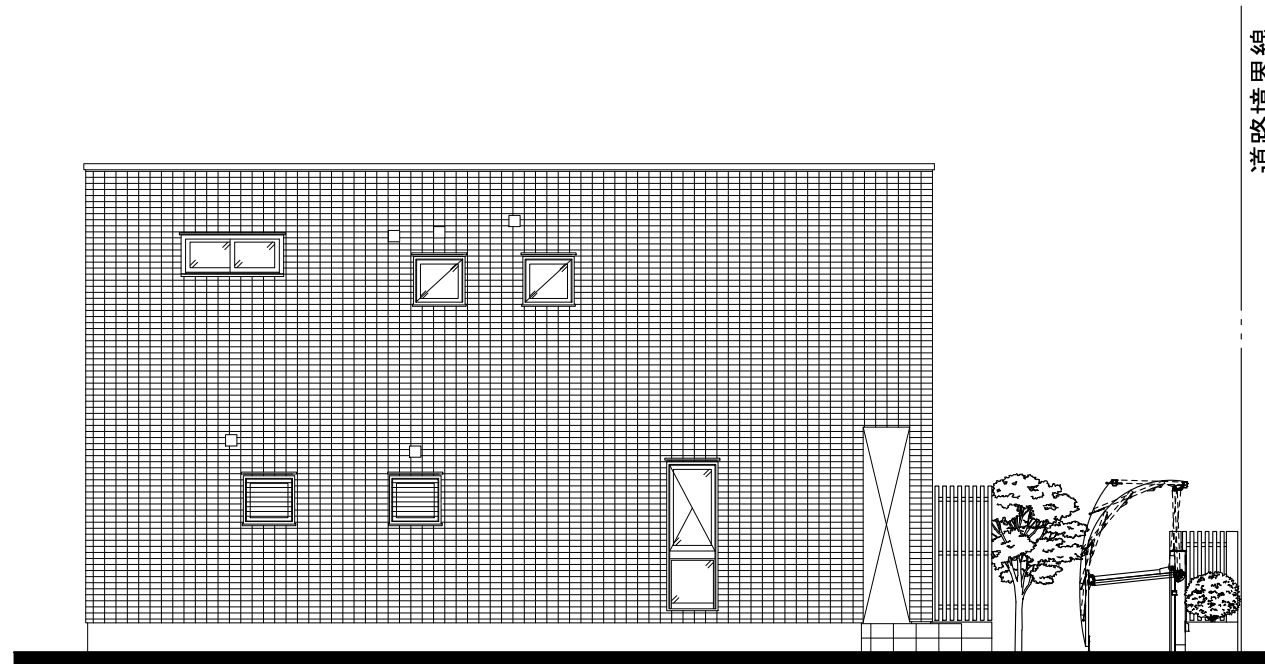

西側立面図

株式会社〇〇〇〇〇〇

備考

設計	一級	第〇〇〇〇〇〇号
担当	〇〇	〇〇
作成日	2013. 01. 01	
更新日	2013. 05. 24	
発行日	2013. 01. 01	
ファイル名	A-008_ELVSEC01.DWG	

A PROJECT

図面名称

立面図


【実施設計】

縮尺

A3: 1/100

A-008

備考

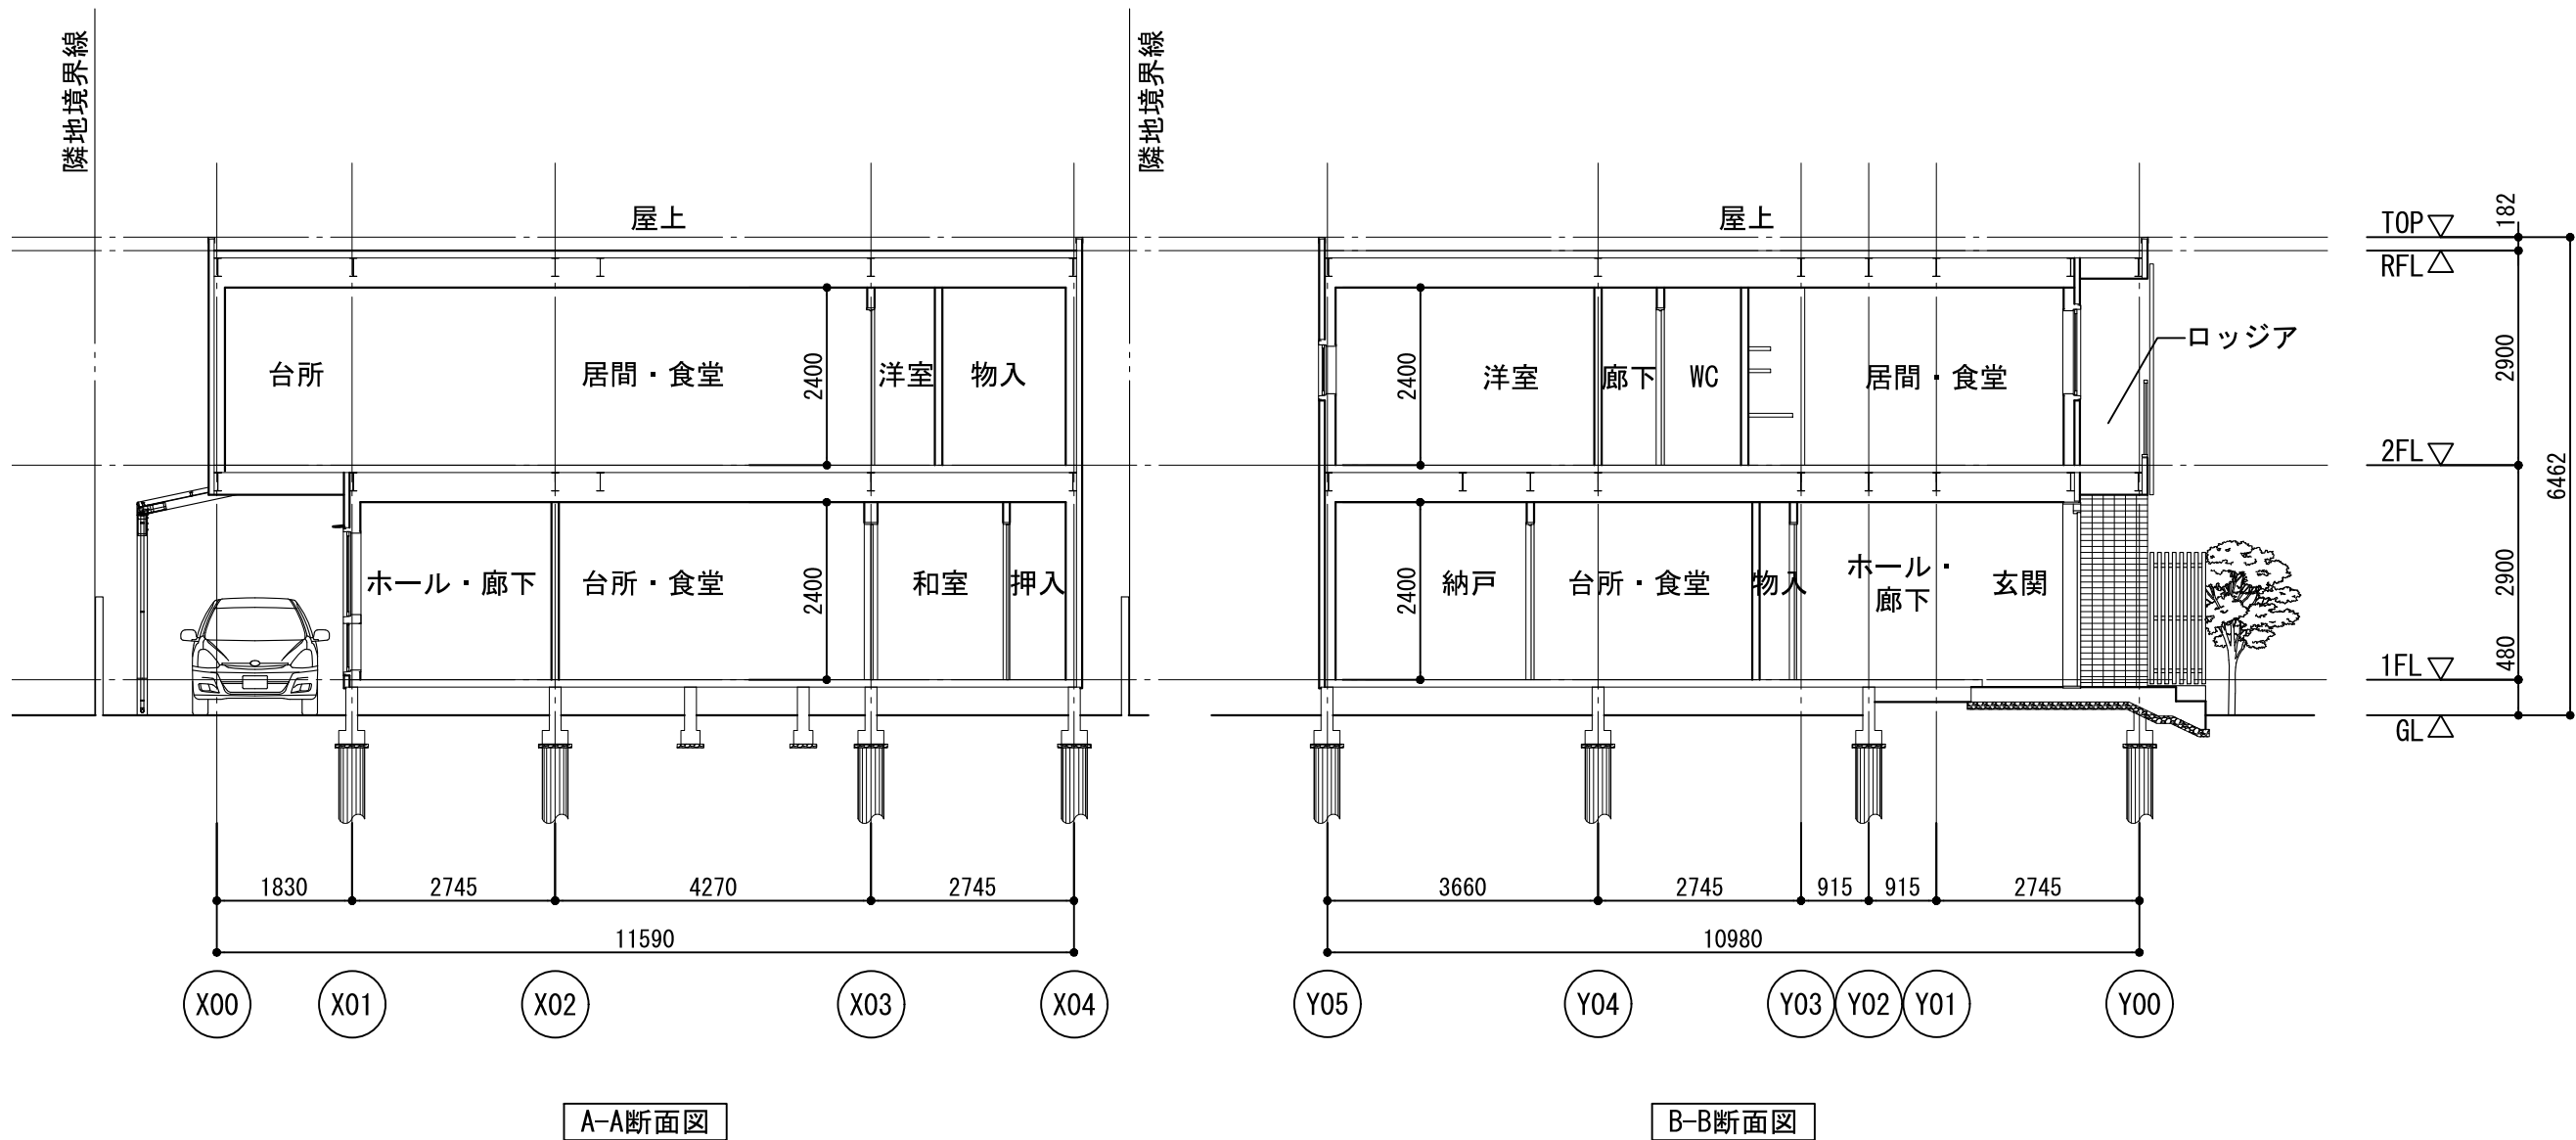

設計	一級	第〇〇〇〇〇〇号
	〇〇	〇〇
担当	〇〇	〇〇
	〇〇	〇〇
作成日	2013. 01. 01	
更新日	2013. 05. 24	
発行日	2013. 01. 01	
ファイル名	A-008_ELVSEC01.DWG	

A PROJECT

図面名称

断面図

【実施設計】

縮尺

A3: 1/100

A-009