


詳細図

縦断管きよ (A)

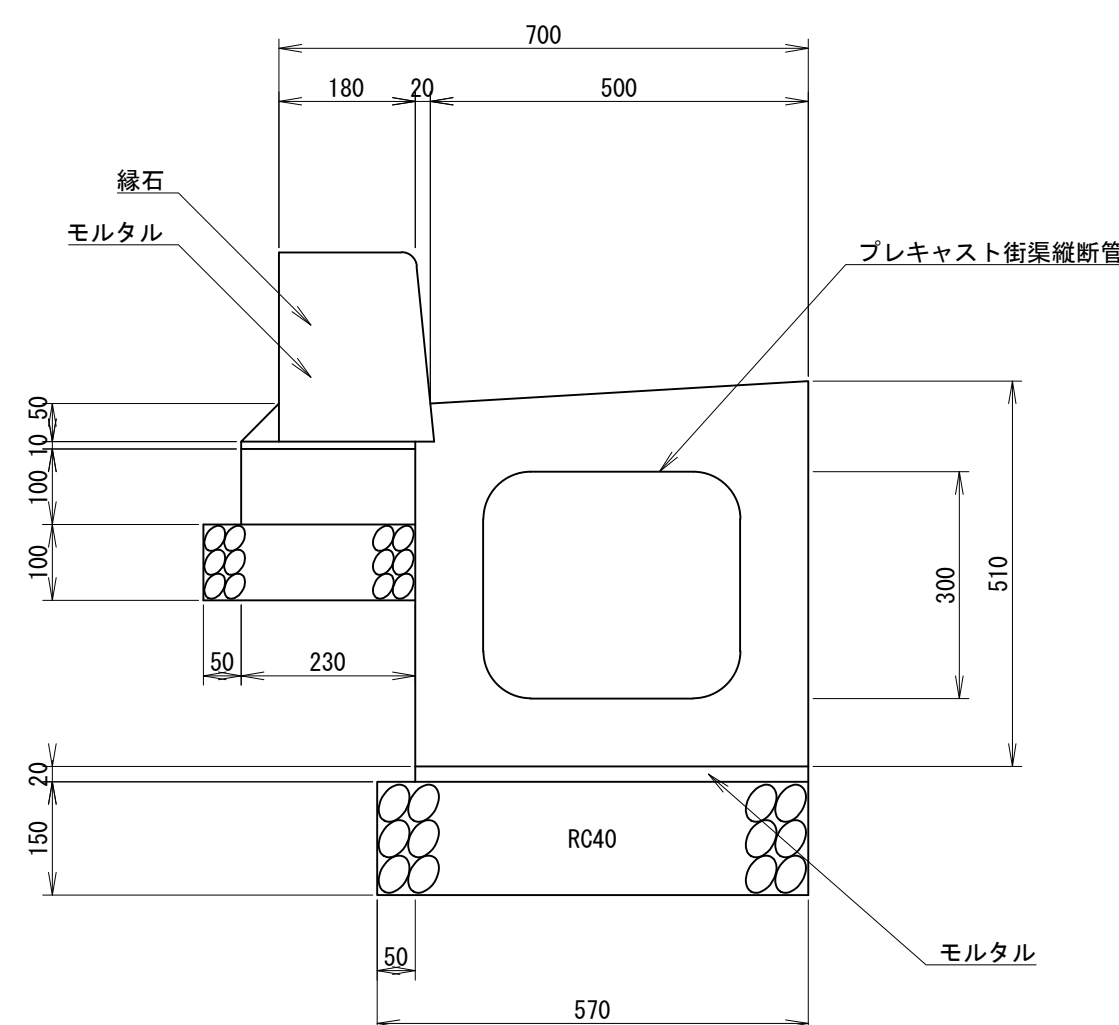


縦断管きよ (A) 数量表

項目	規格	単位	数量	
			当初数量	変更数量
掘削		m3	8.42	
埋戻し砂		m3	3.45	
コンクリート	18-8-40BB	m2	0.99	
基礎材		m2	7.00	
型枠		m2	4.60	
コンクリート管	φ 400 JIS-A5303使用	m	10.00	

10m当り

縦断管きよ (B)

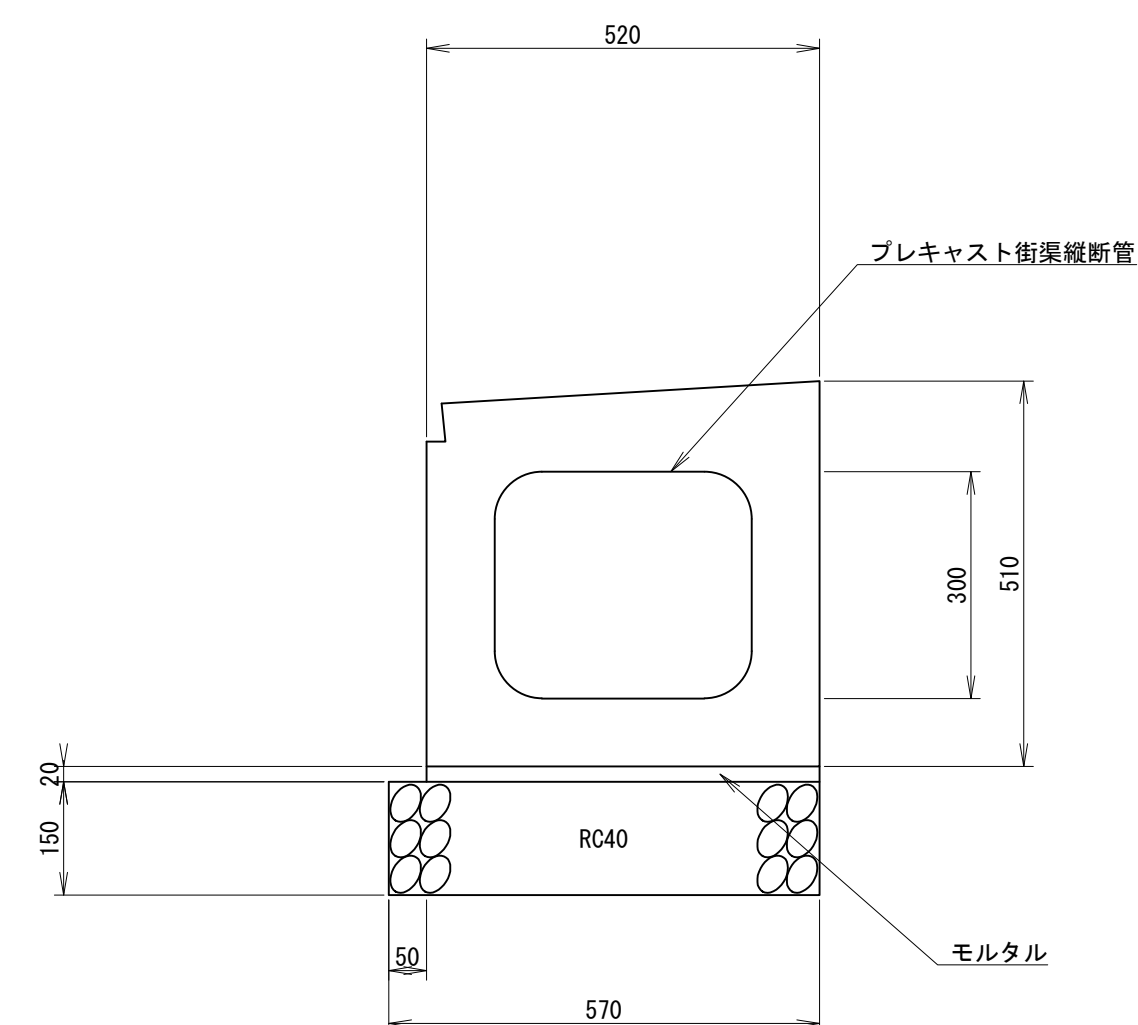


縦断管きよ (B) 数量表

項目	規格	単位	数量	
			当初数量	変更数量
モルタル	1:3	m3	0.104	
目地材	樹脂発砲体 t=10mm	m2	0.167	
プレキャスト縦断管		m	10.00	
基礎材	t=15cm	m2	5.70	

10m当り

VP管 $\phi 200$

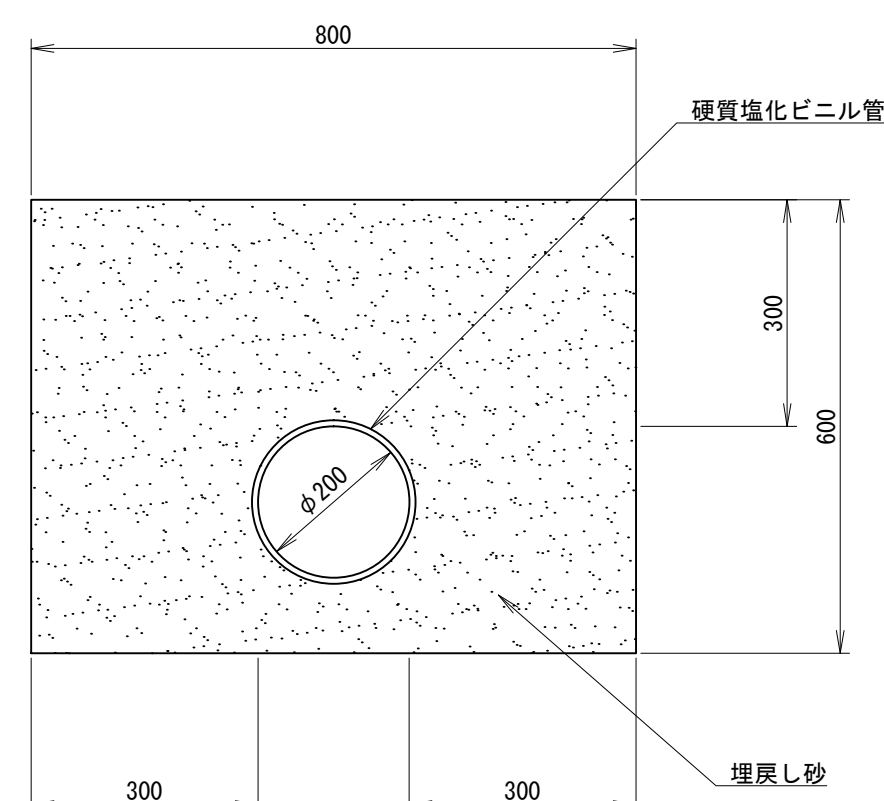


VP管 数量表

項目	規格	単位	数量	
			当初数量	変更数量
埋戻し砂	18-8-40BB	m ³	4.49	
硬質塩ビ管		m	10.00	

10m当り

管きよ $\phi 400$

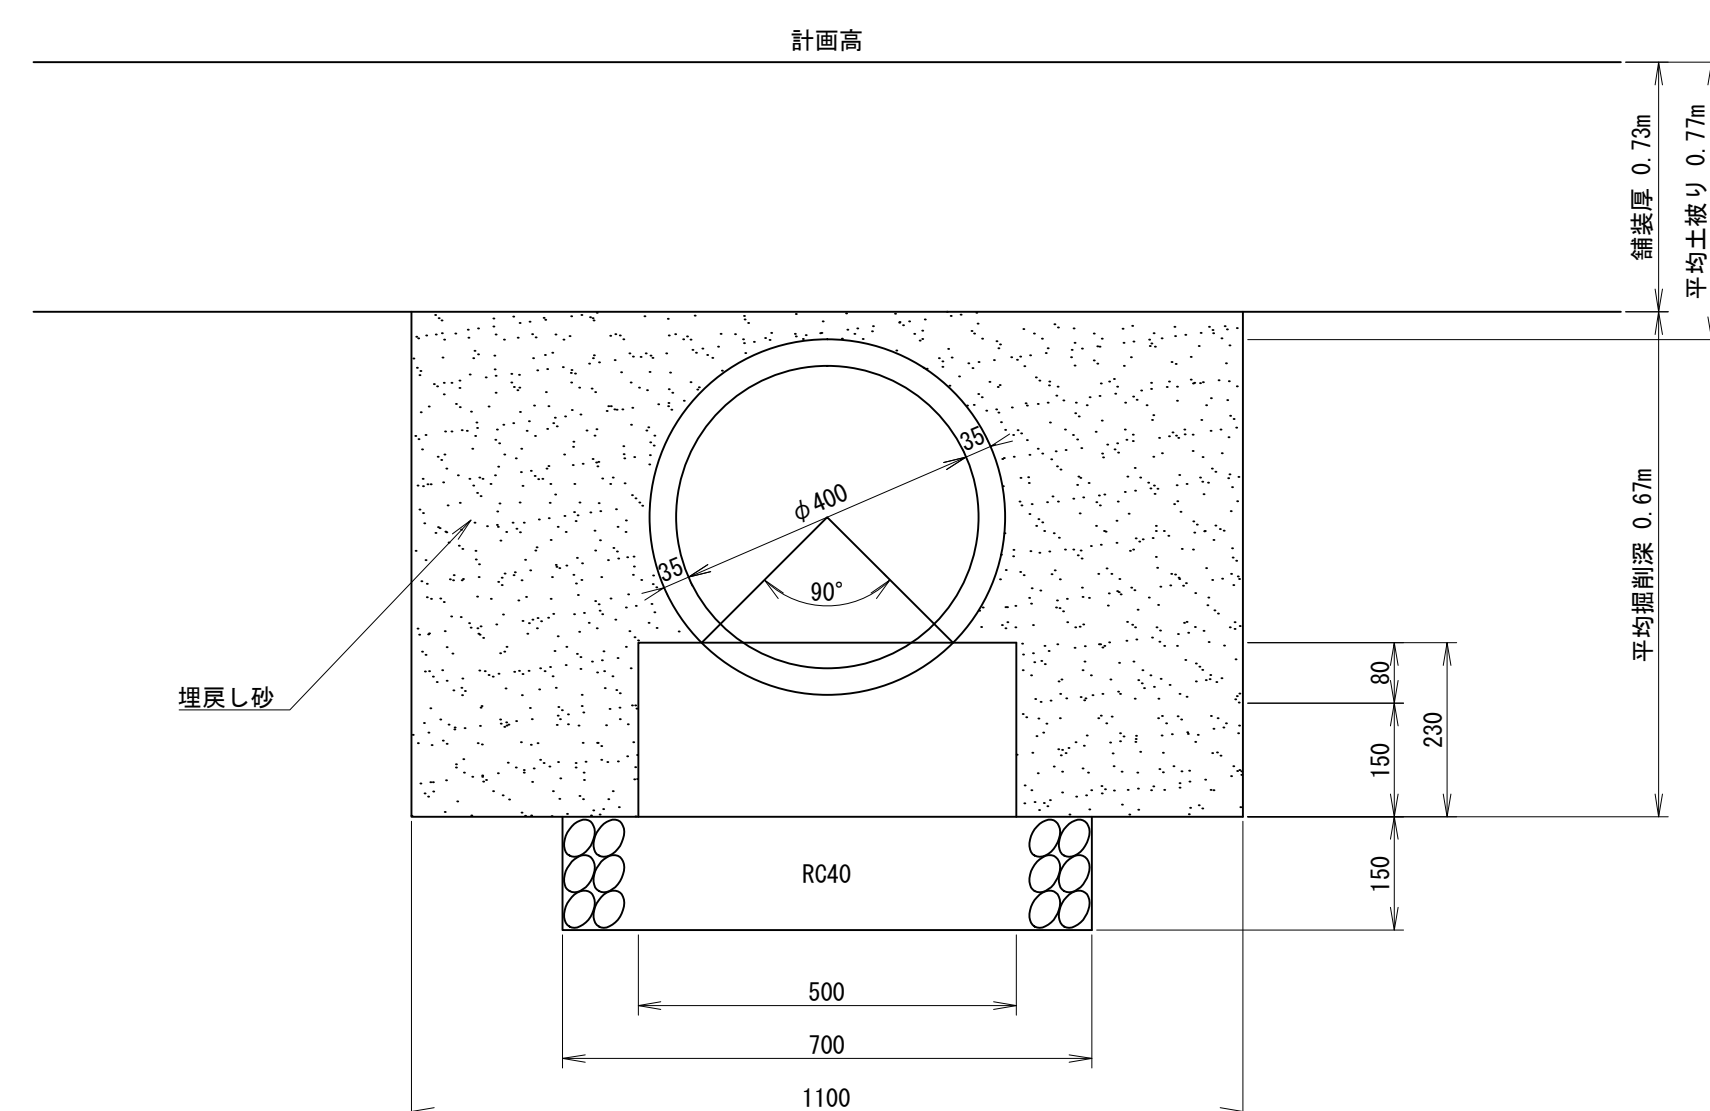

管きよφ400 数量表

項目	規格	単位	数量	
			当初数量	変更数量
掘削		m3	8.42	
埋戻し砂		m3	4.65	
コンクリート	18-8-40BB	m2	0.99	
基礎材		m2	7.00	
型枠		m2	4.60	
コンクリート管	φ 400 JIS-A5303使用	m	10.00	

10m当り

工事名			
図面名	詳 細 図		
作成年月日			
縮尺	1:10	図面番号	
会社名			
事業者名			