


3-A2 参考図

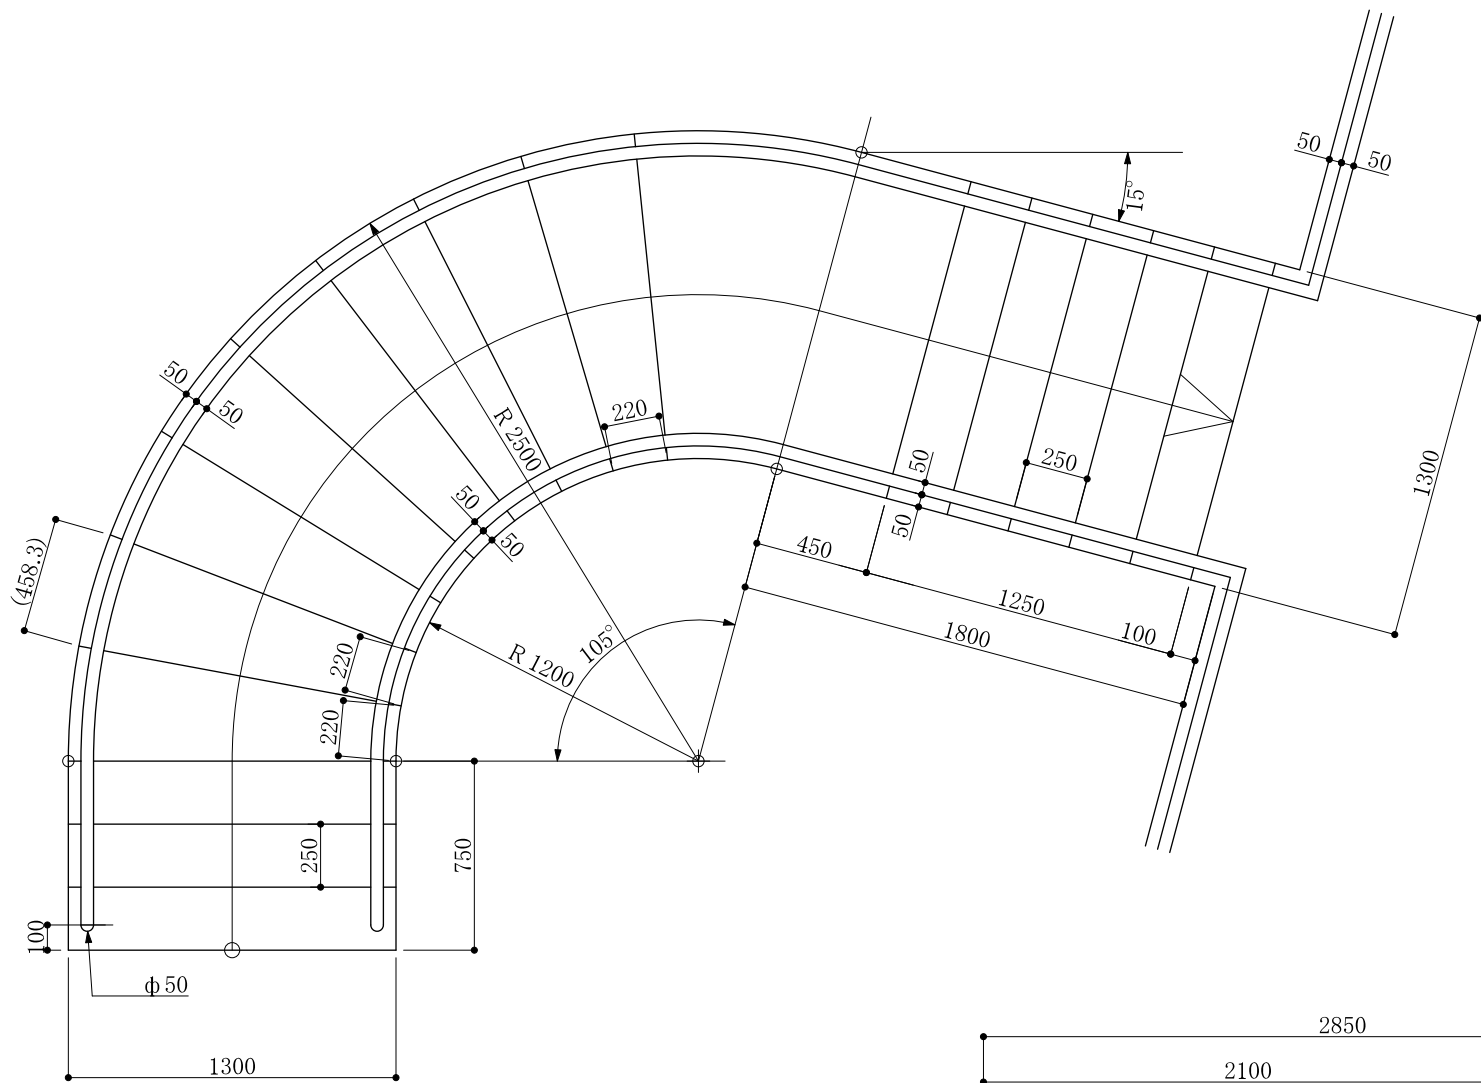

2850	
2100	750
階段平面図(3-A2)	
S=1/30	
受験番号・氏名	