


4-A1 完成図

このタイトルは記入不要

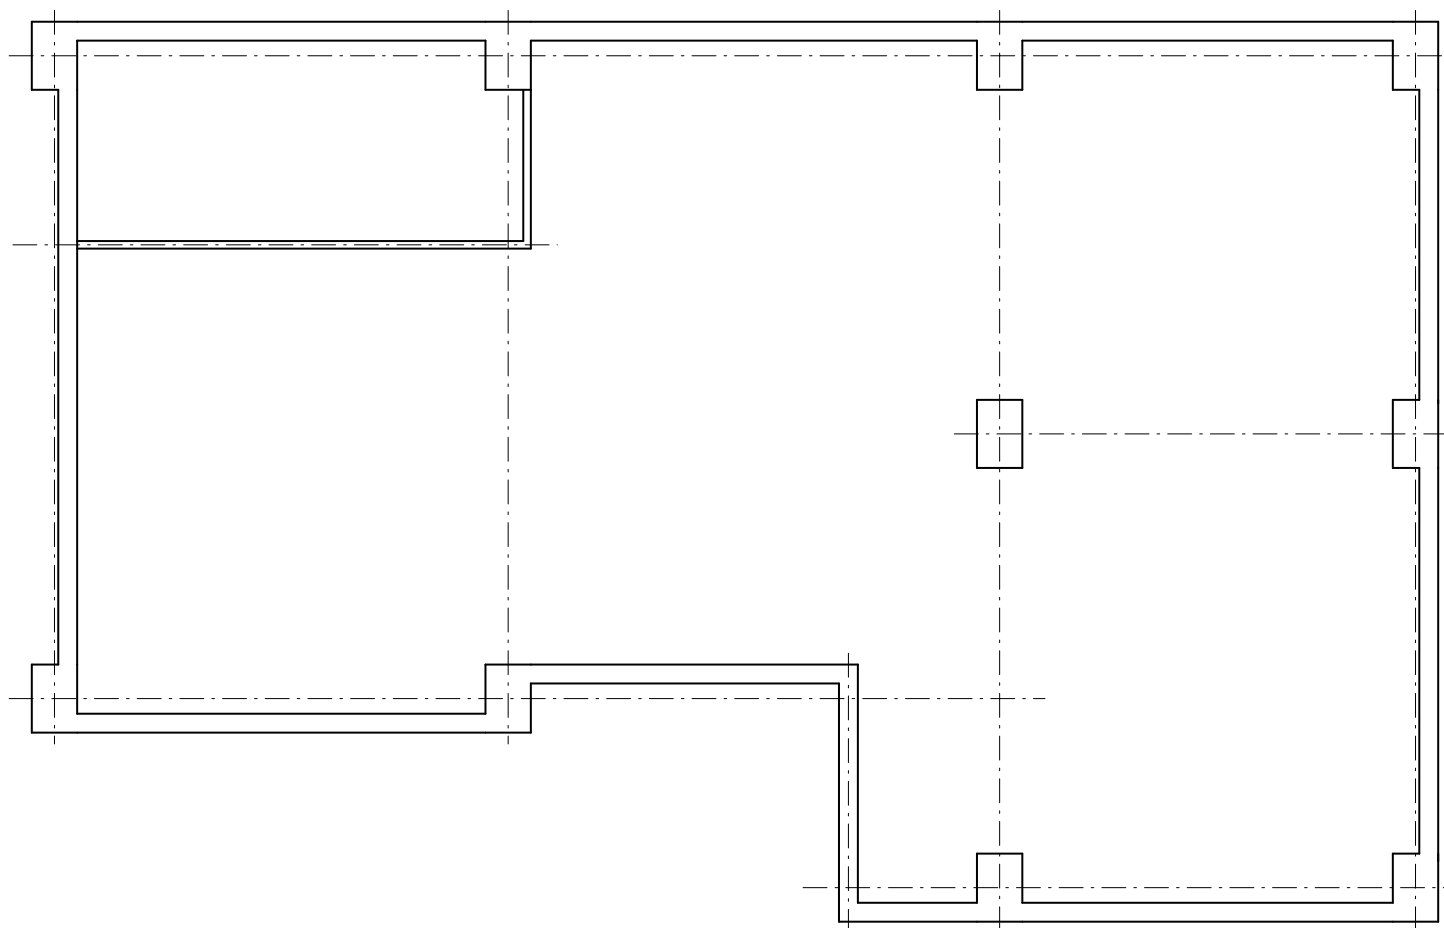

柱・壁・間仕切壁(4-A1)

S=1/100

受験番号・氏名