


3-A1 完成図

このタイトルは記入不要

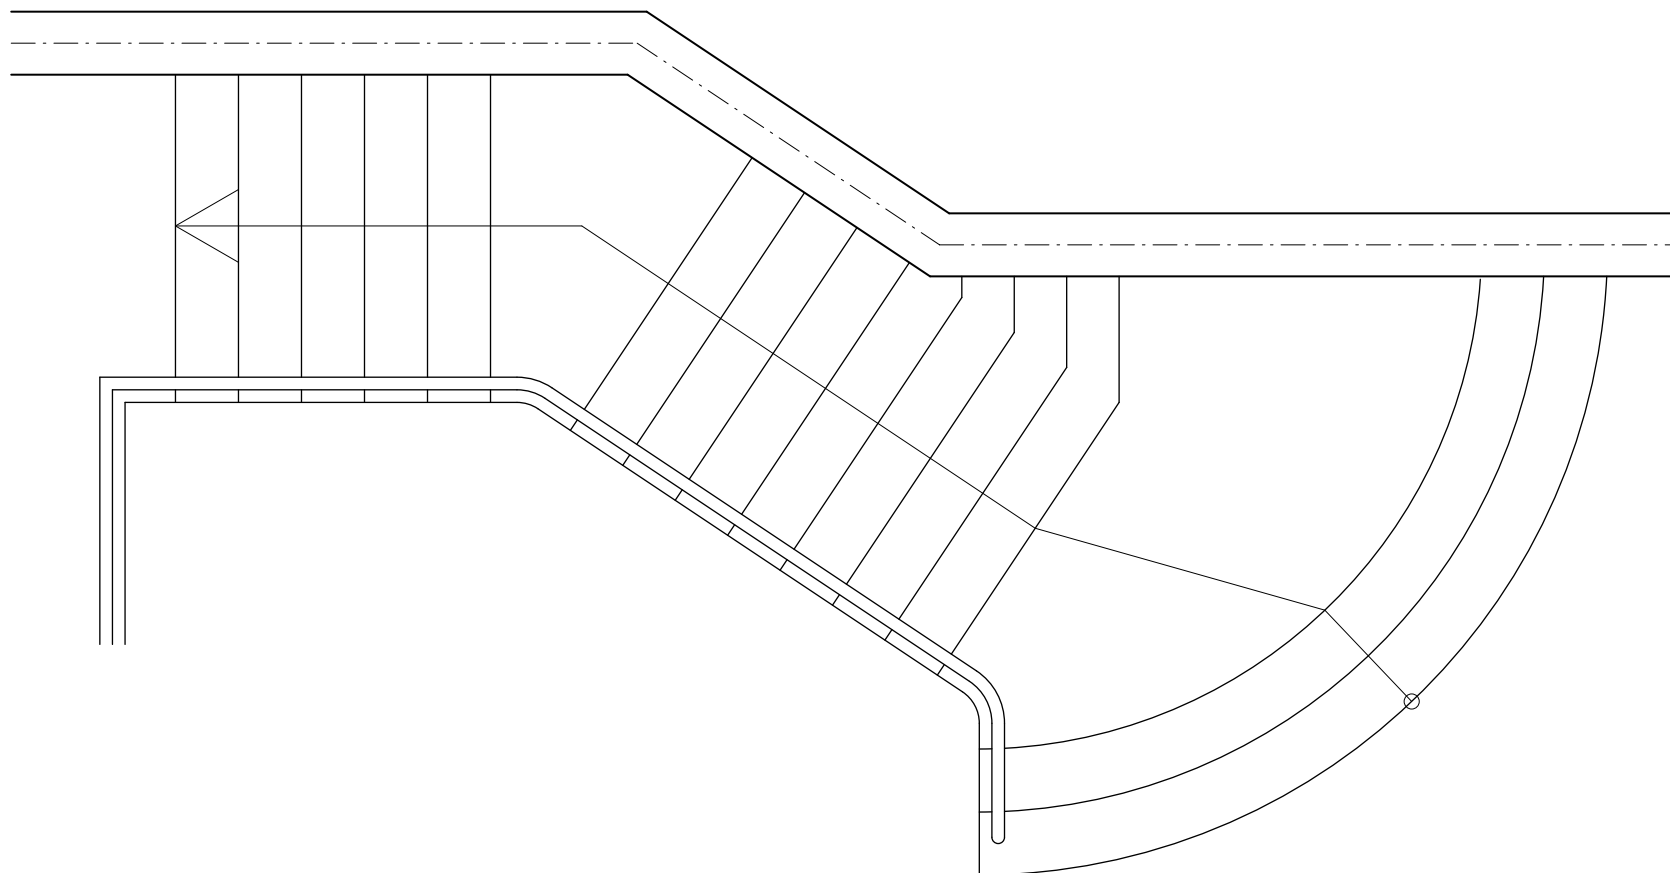

階段平面図 (3-A1)

S=1/30

受験番号・氏名