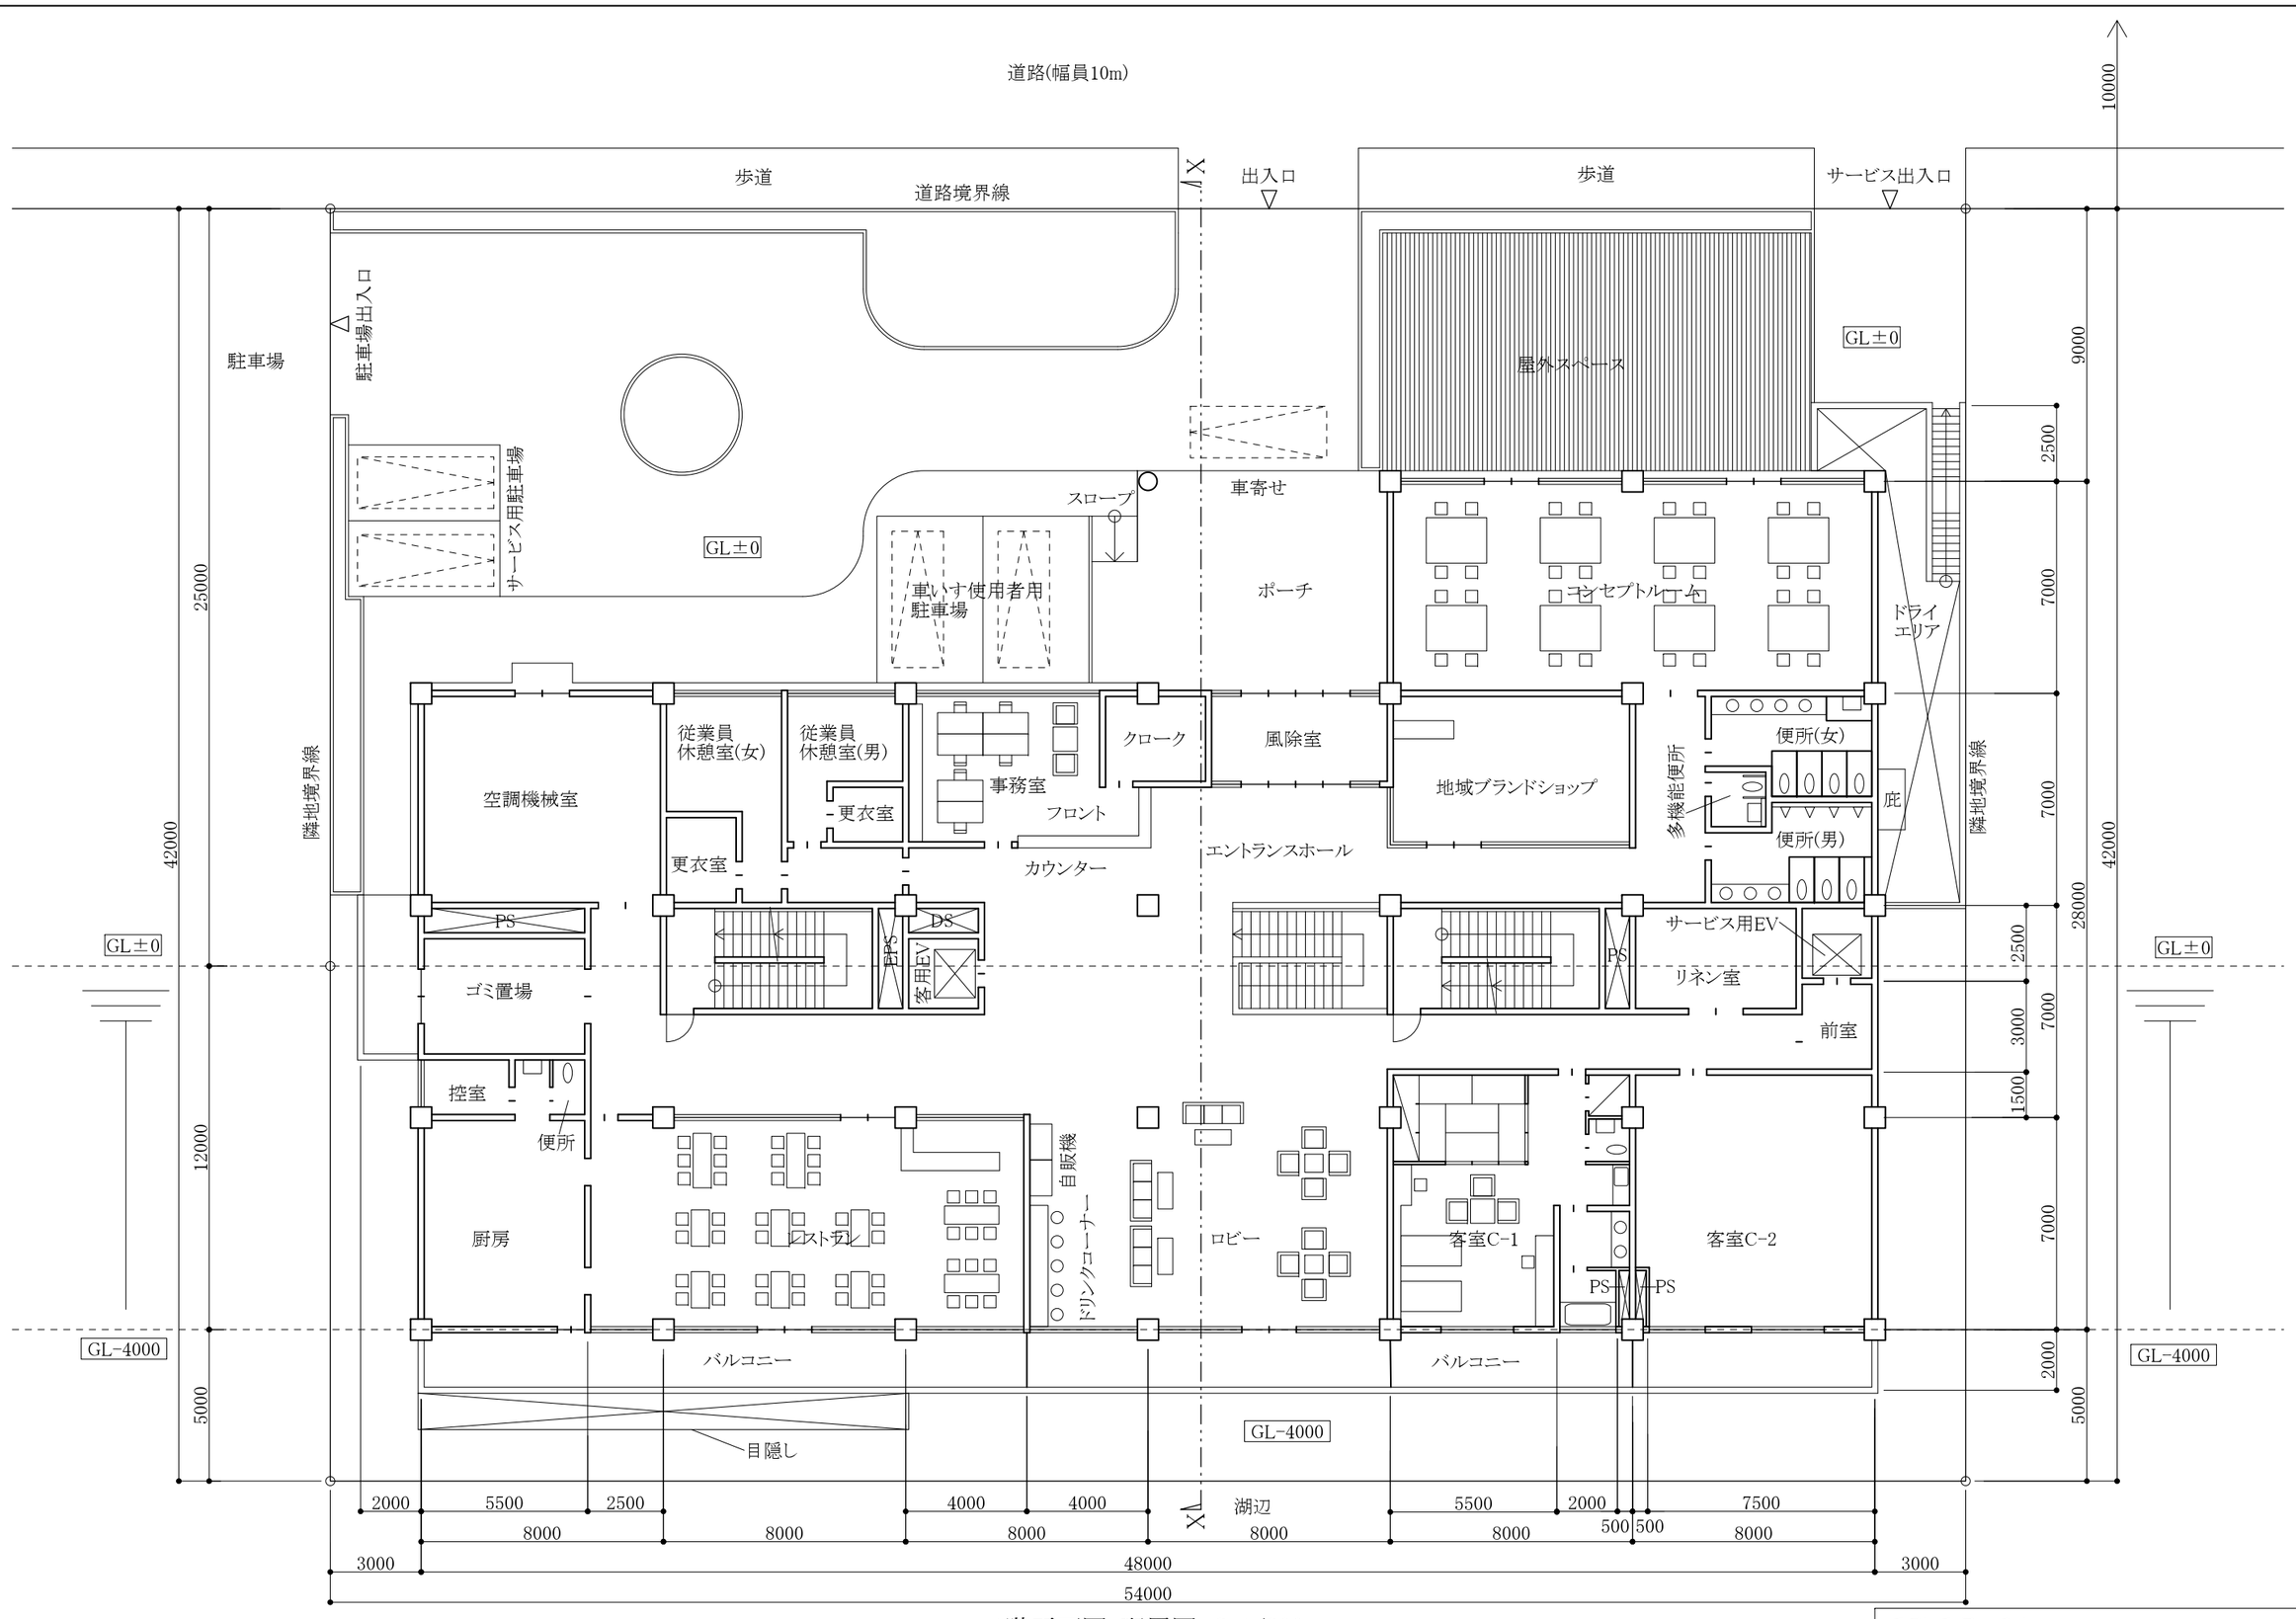

1階平面図・配置図　S=1/200

受験番号・氏名