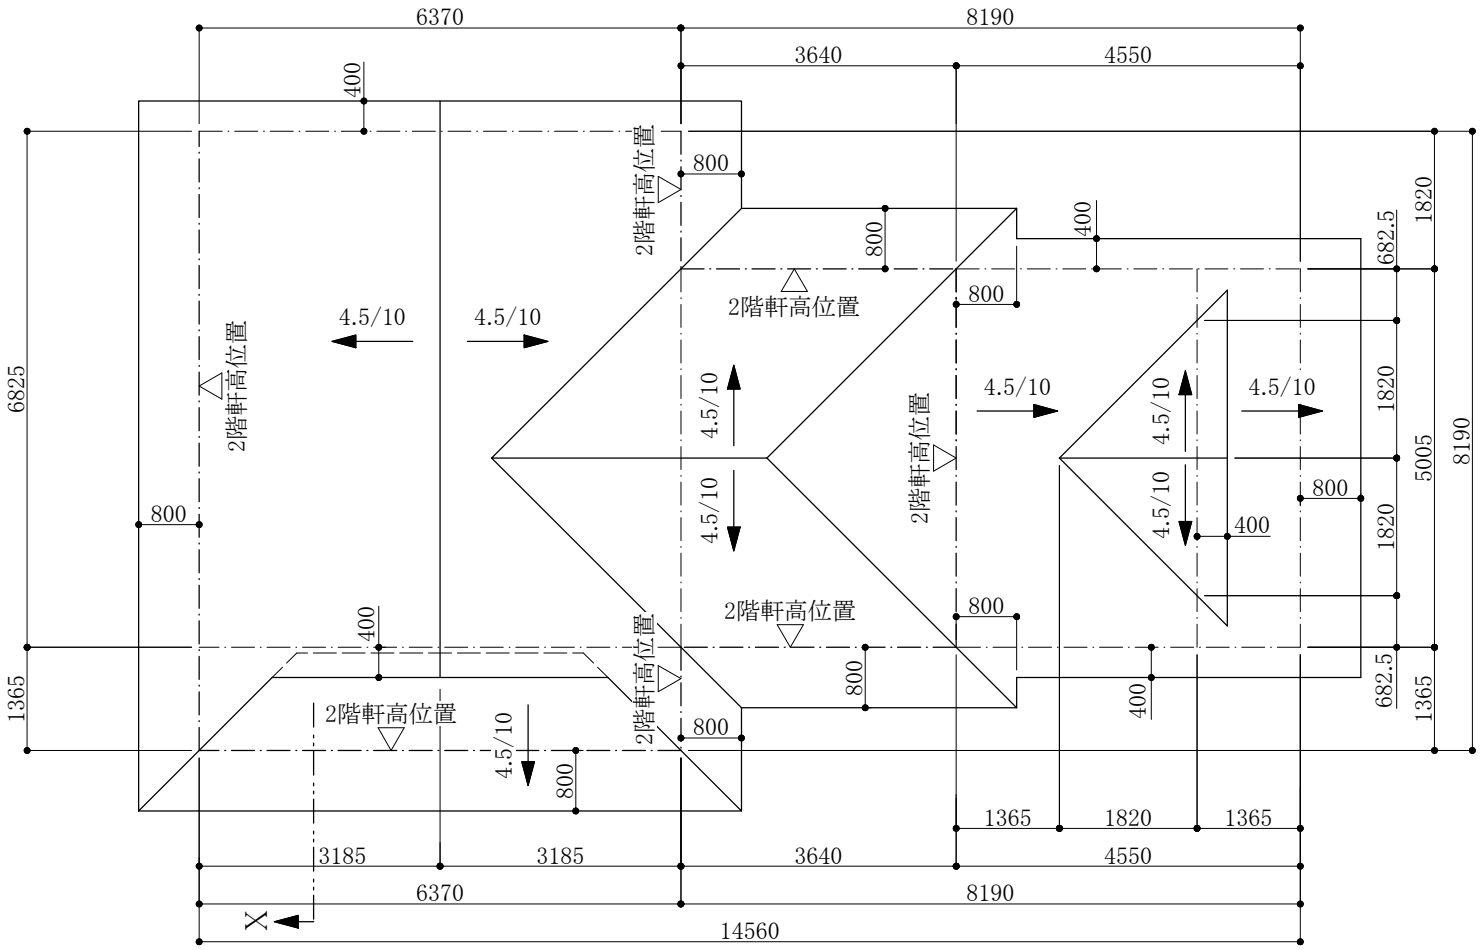

2階屋根伏図　S=1/100

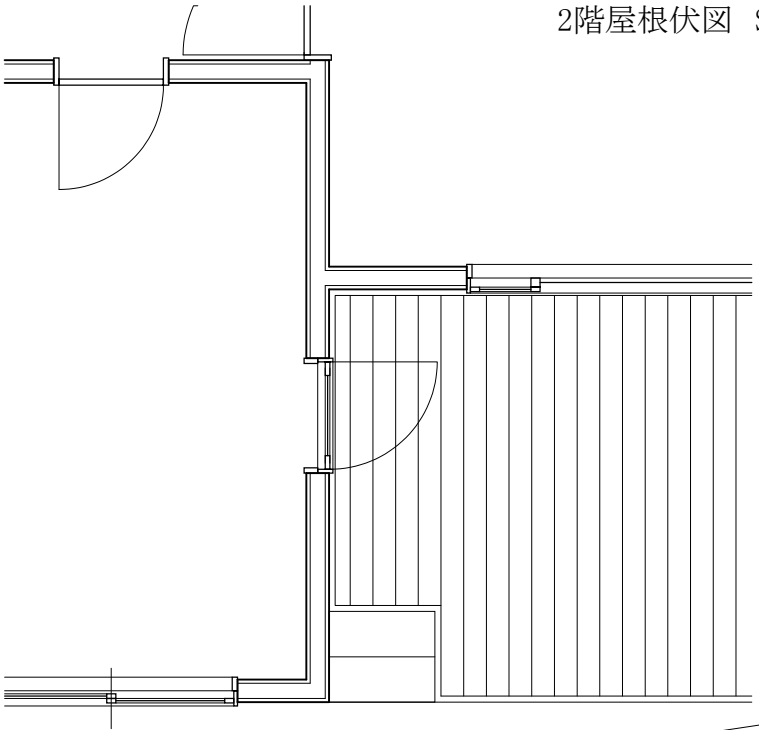

平面詳細図の参考図　S=1/50

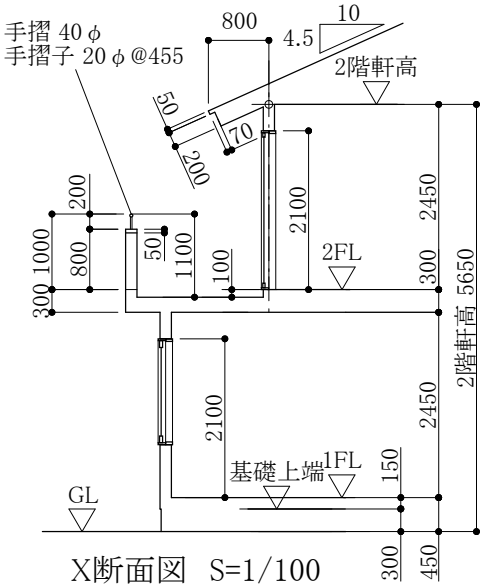

X断面図　S=1/100

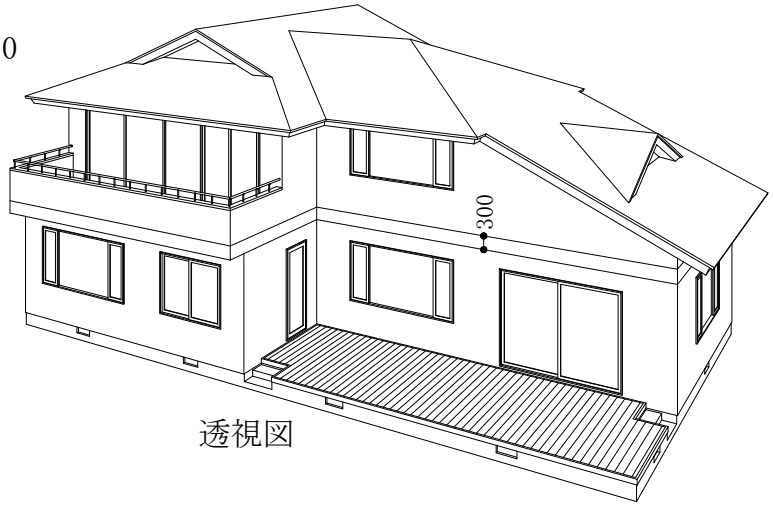

透視図