


# 3-A3 参考図

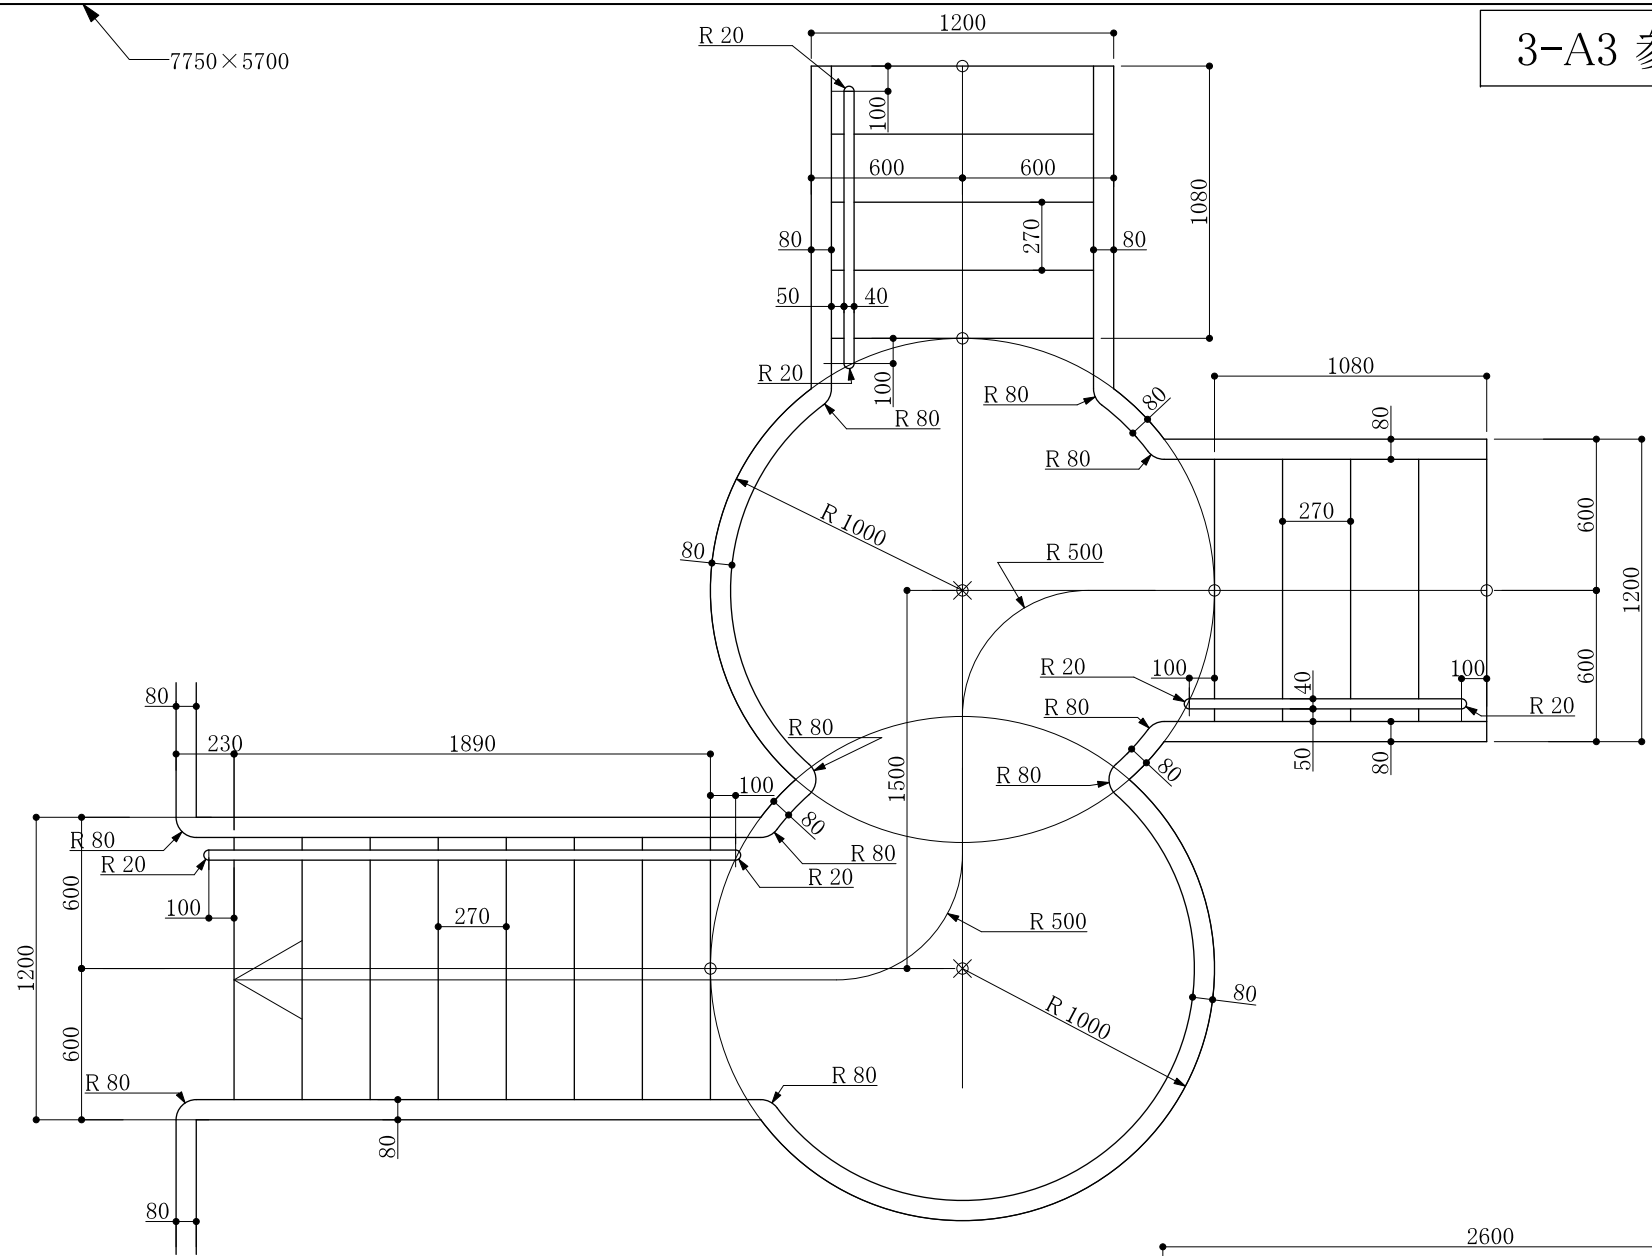

階段平面図 (3-A3)

S=1/30

受験番号・氏名