


3-C2 参考図

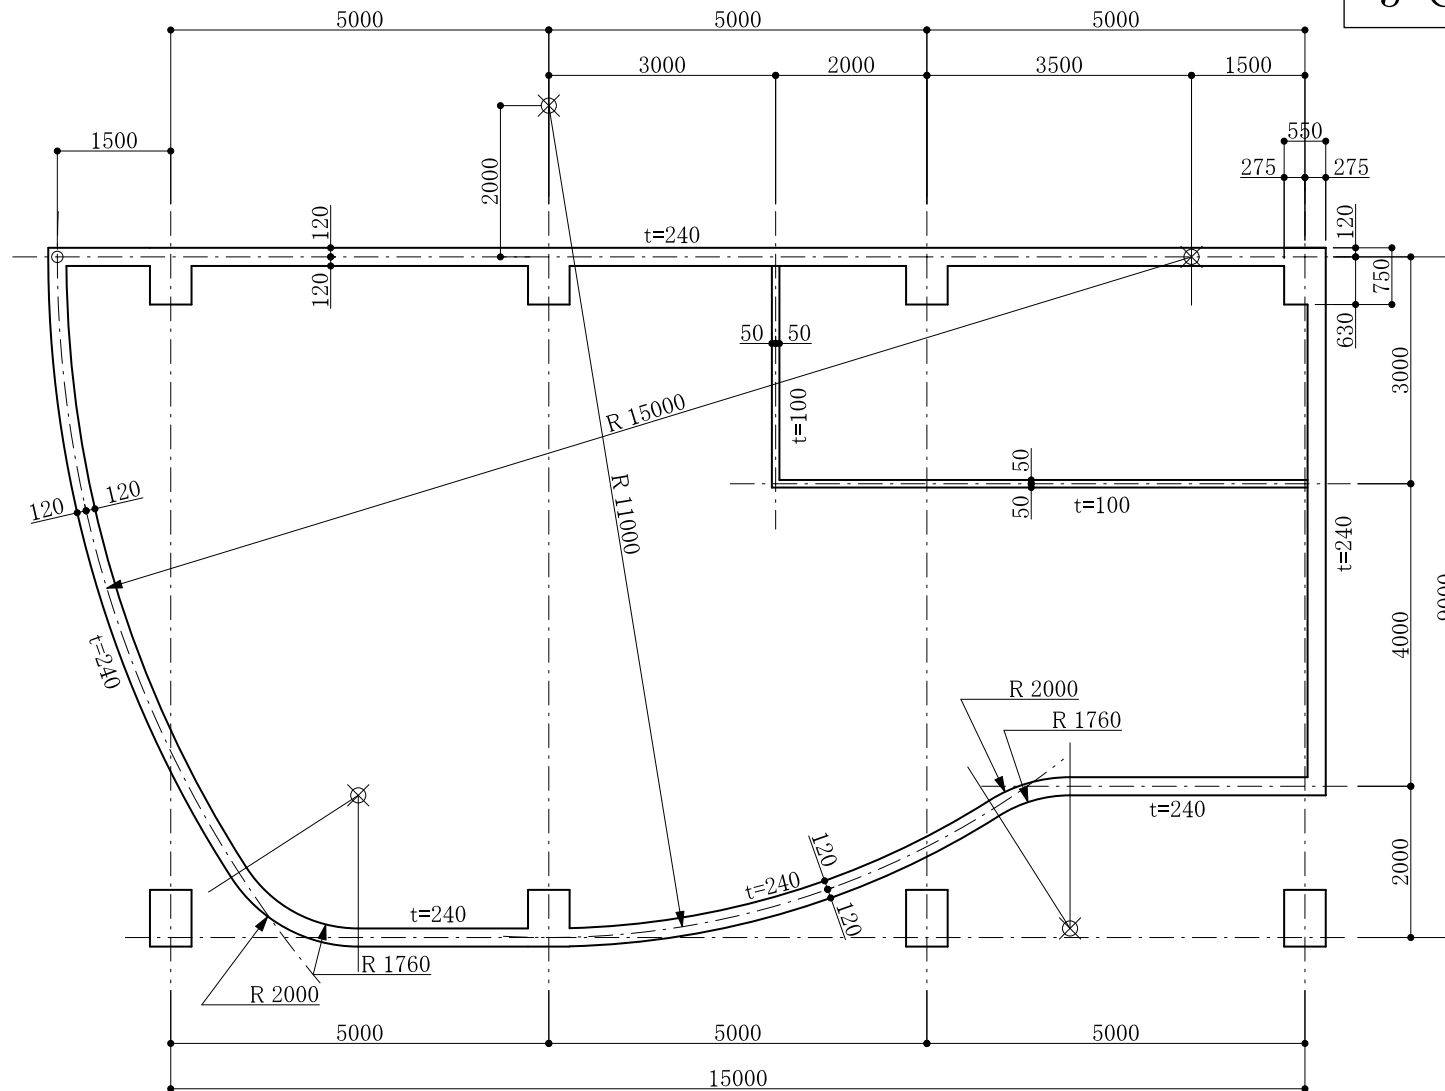

注記
1. 柱のサイズはすべて550mm×750mmとする

1700	9500	
	7000	2500
850	柱・壁・間仕切壁 (3-C2)	
850	受験番号・氏名	

S=1/100