


3-C3 参考図

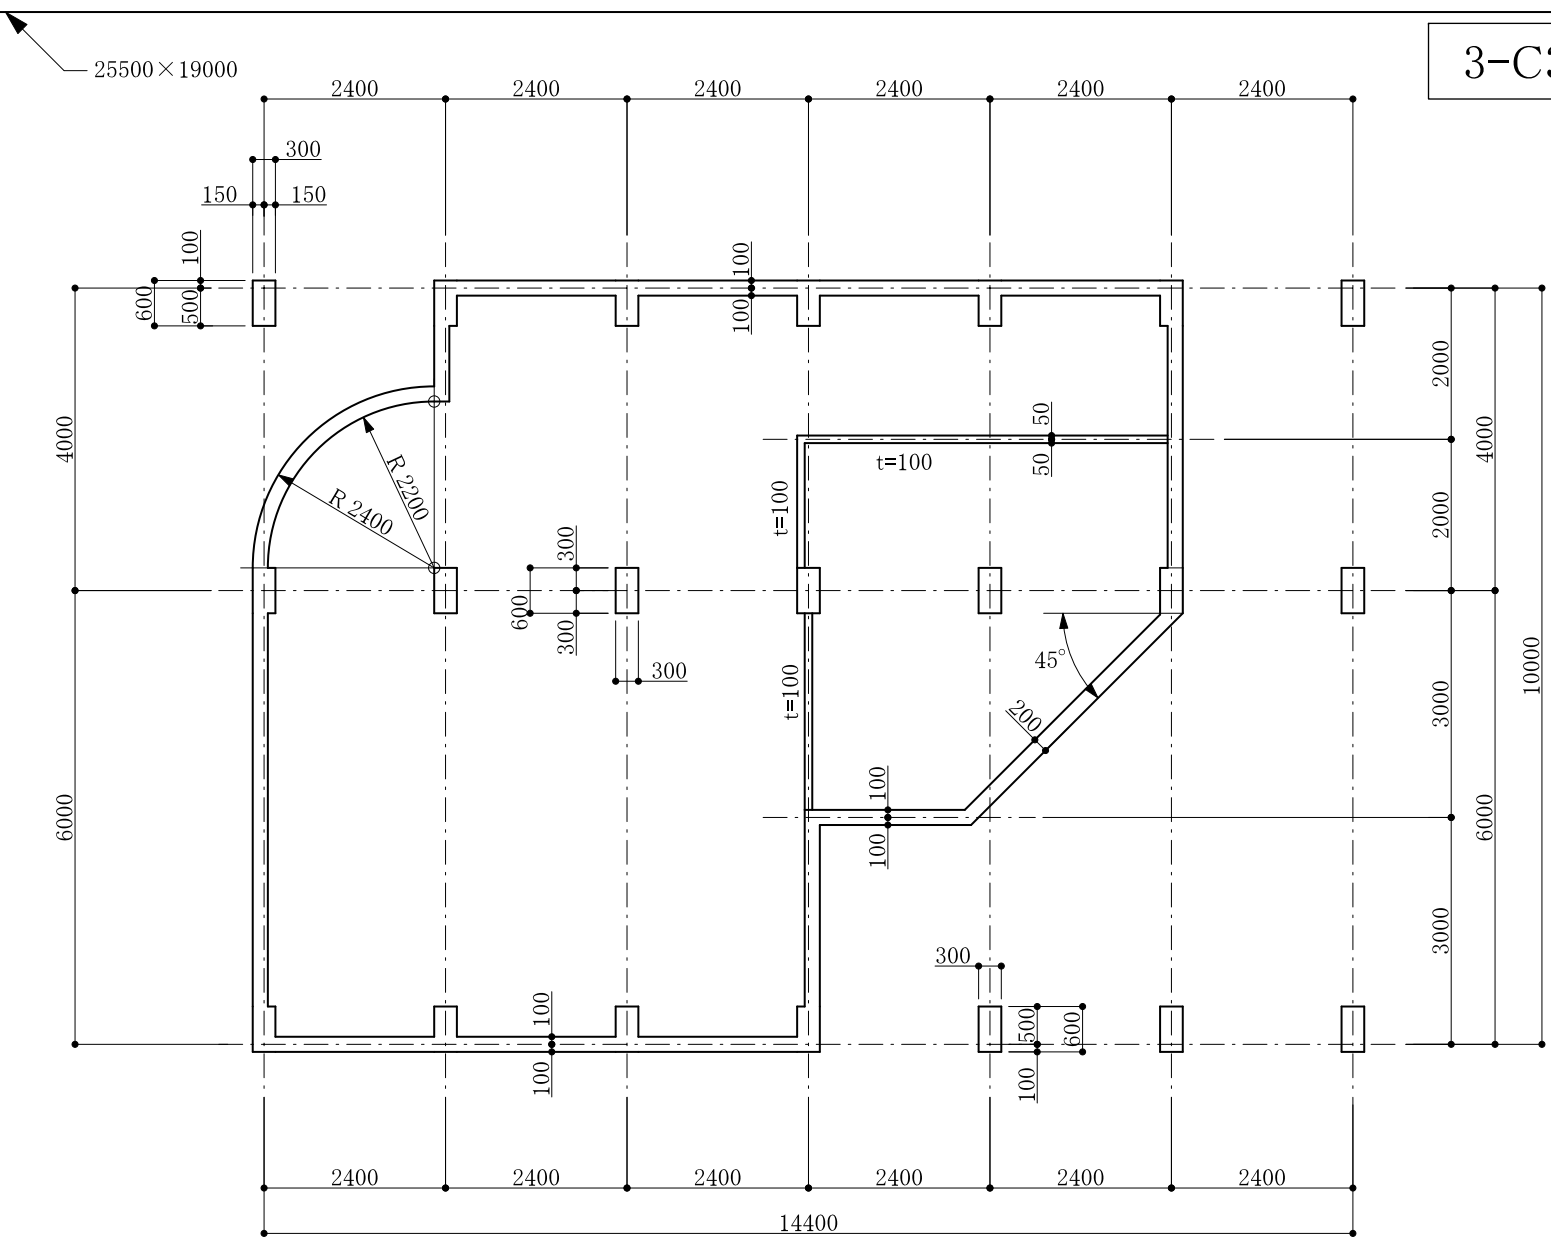

注記
 1.柱のサイズは300×600mmとする
 2..特記なき壁の厚さは200mmとする

1700	850	柱・壁・間仕切壁 (3-C3)		S=1/100
		受験番号・氏名	7350	2500