


26000×19000

3-C1 参考図

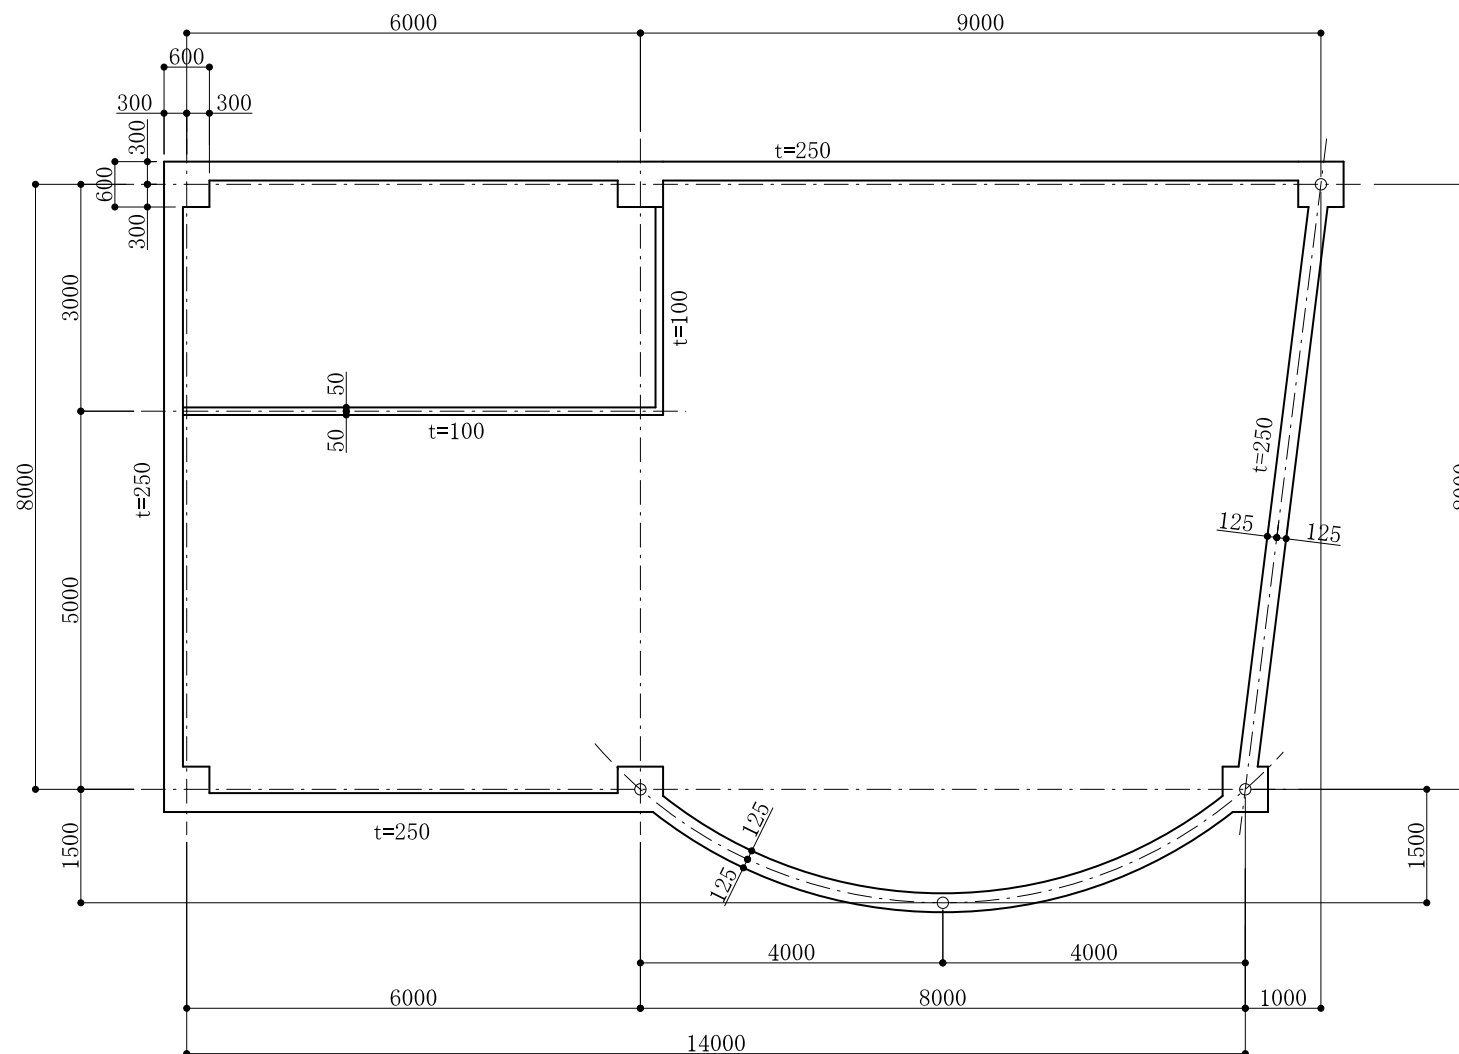

注記

1. 柱のサイズはすべて600mm×600mmとする
2. 柱の中心は通り芯の交点と一致している

2000 1000 1000	9500	
	7000	2500
柱・壁・間仕切壁 (3-C1)		S=1/100
受験番号・氏名		