


3-A1 参考図

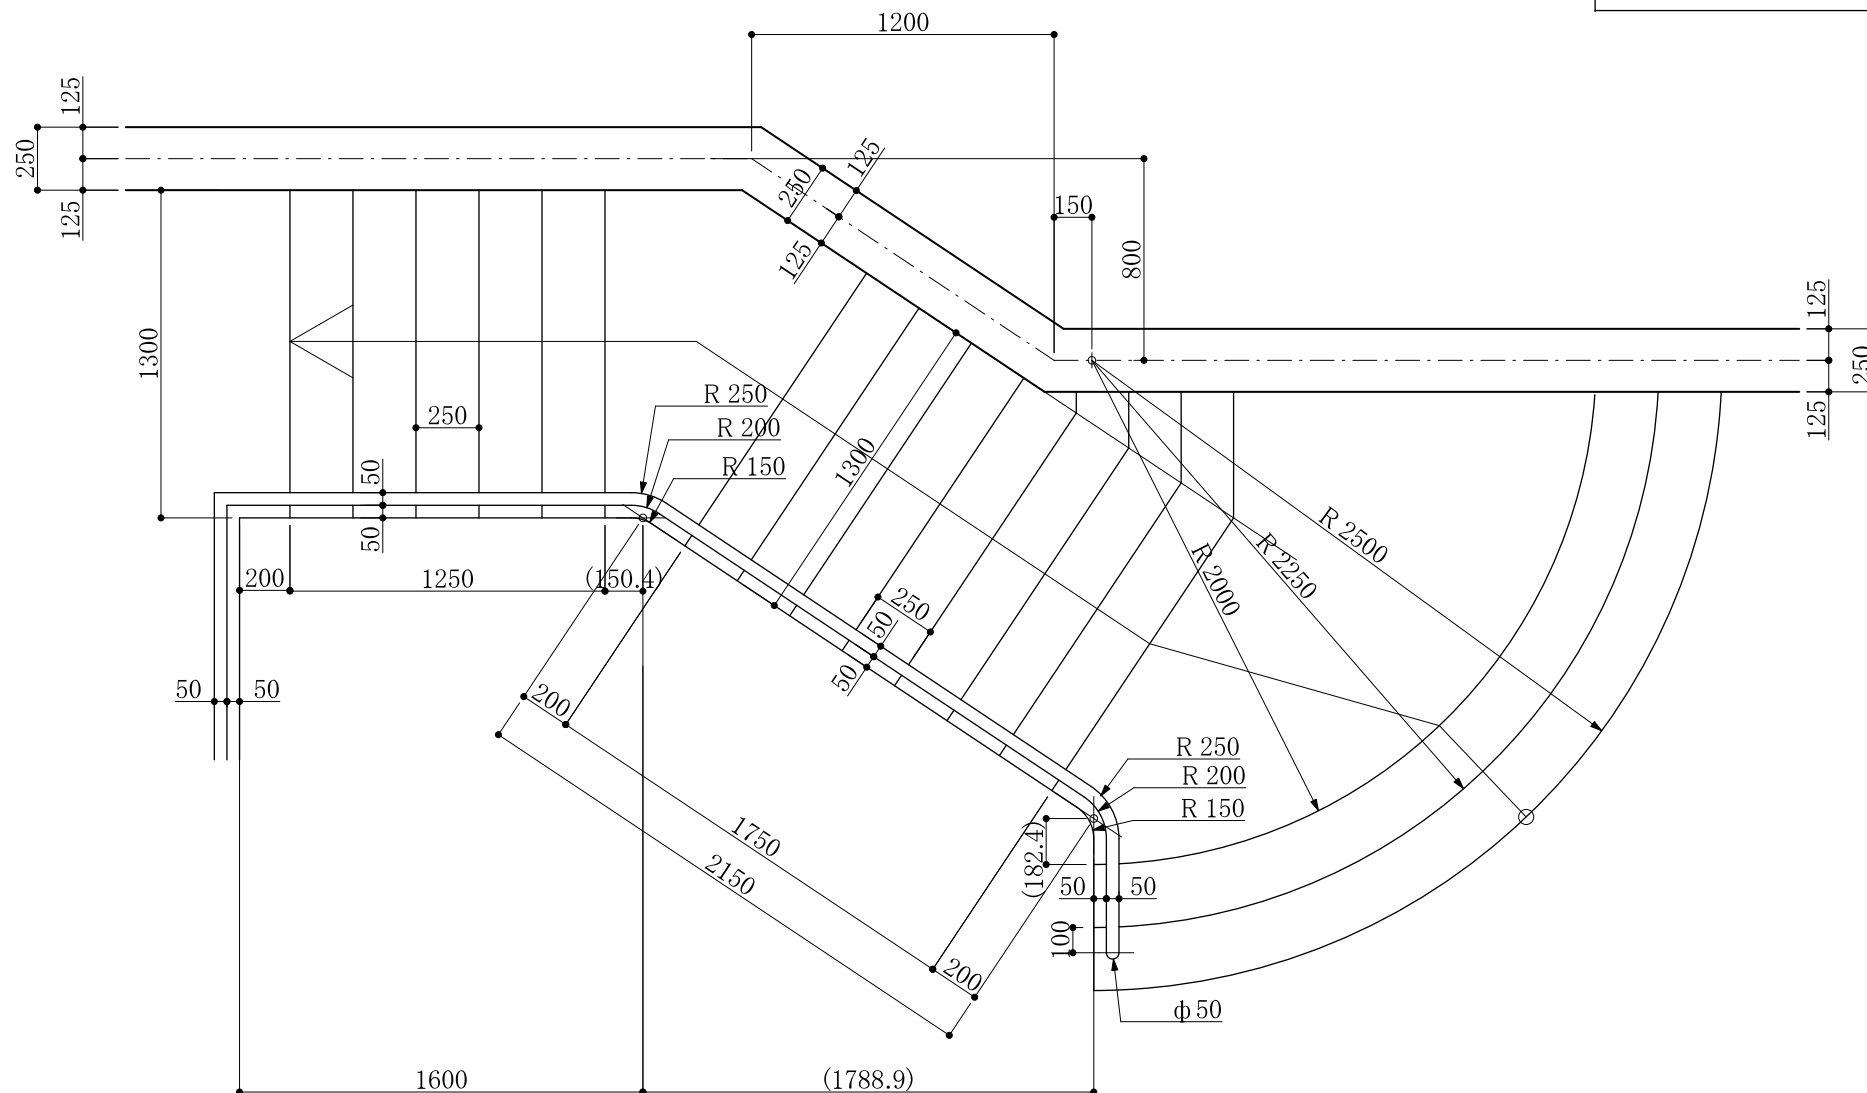

階段平面図 (3-A1)

$$S=1/30$$

受験番号・氏名