


4-A1 参考図

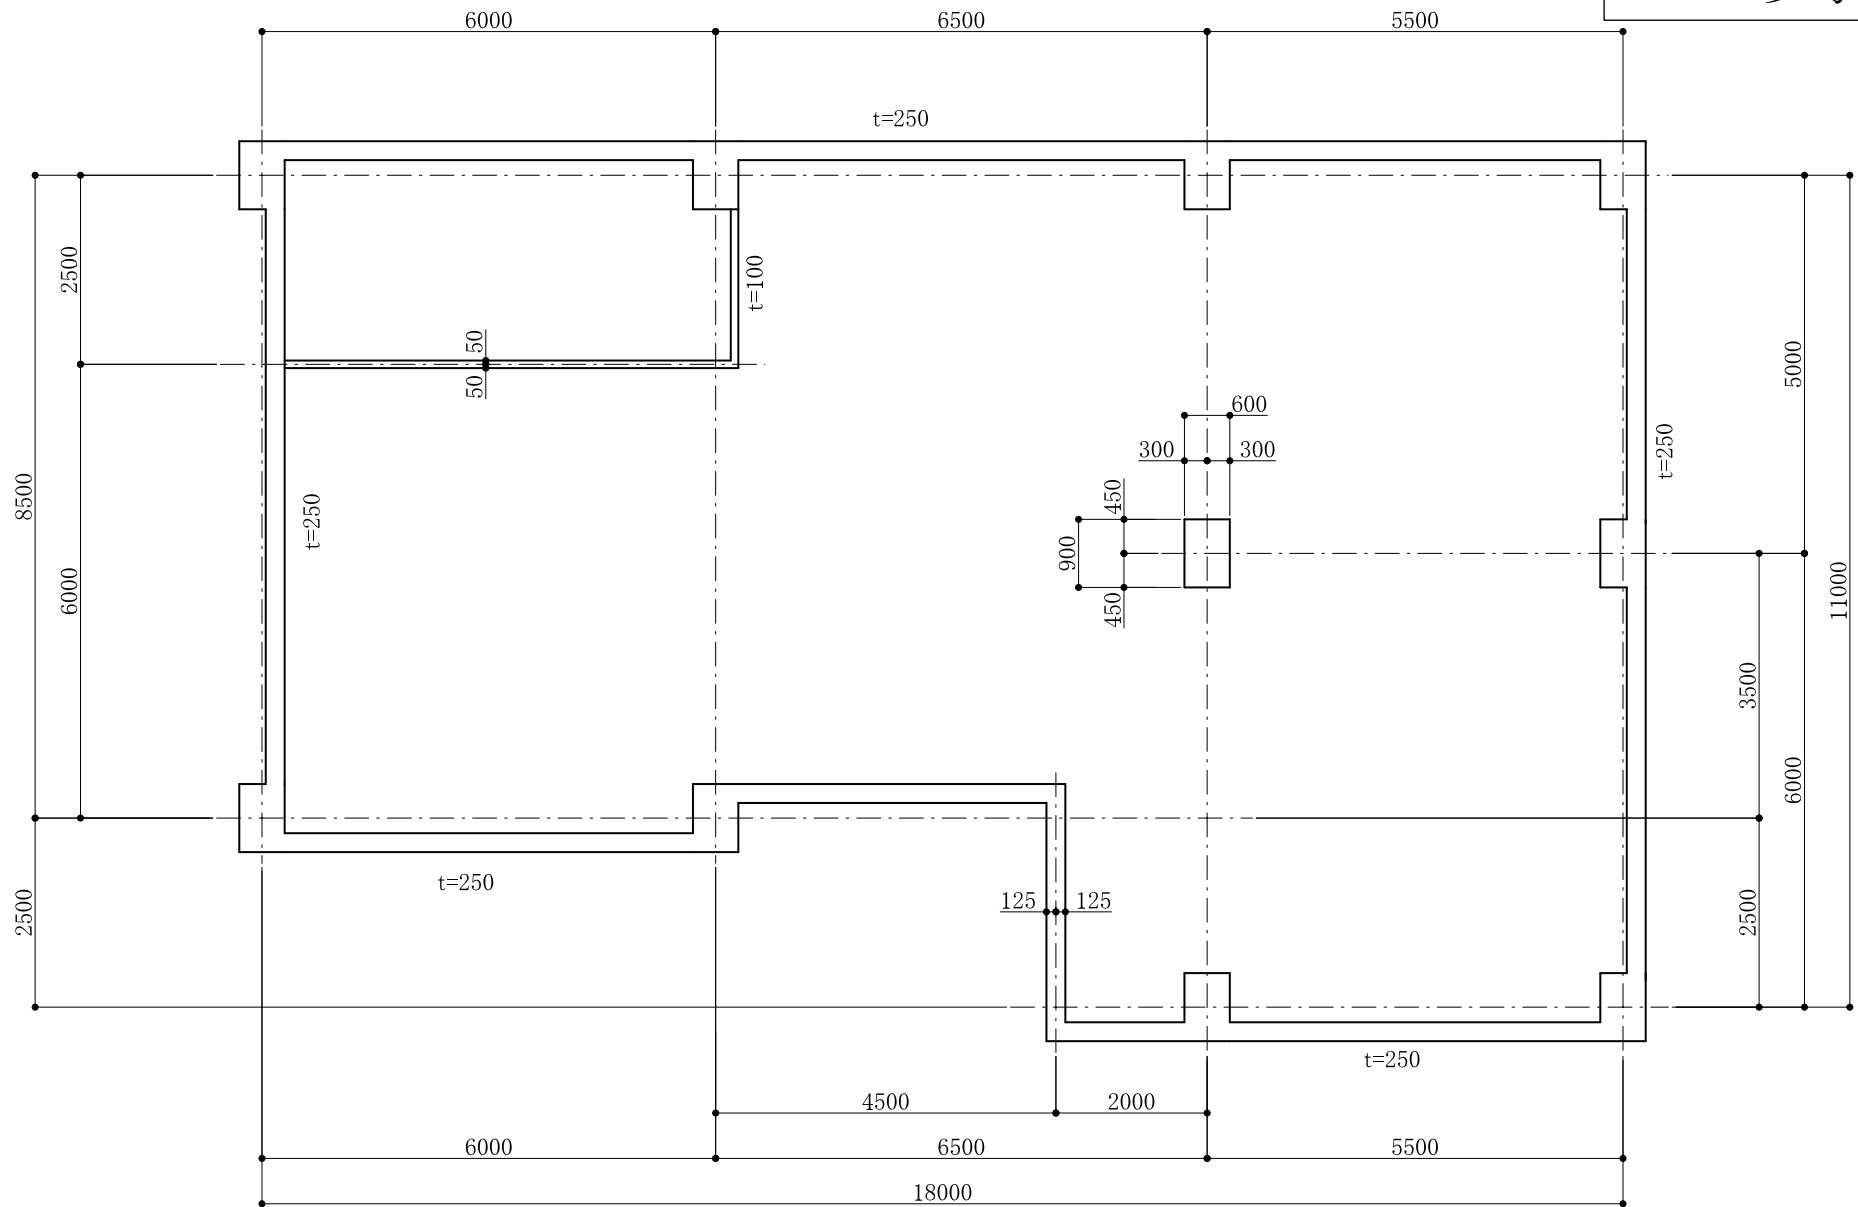

【補足説明】

- ・柱のサイズ=600×900
- ・柱の中心は通り芯の交点と一致する
- ・壁の厚さ=250
- ・間仕切壁の厚さ=100

1700	850	柱・壁・間仕切壁(4-A1)	S=1/100
	850	受験番号・氏名 7000	2500