


### 3-C3 参考図

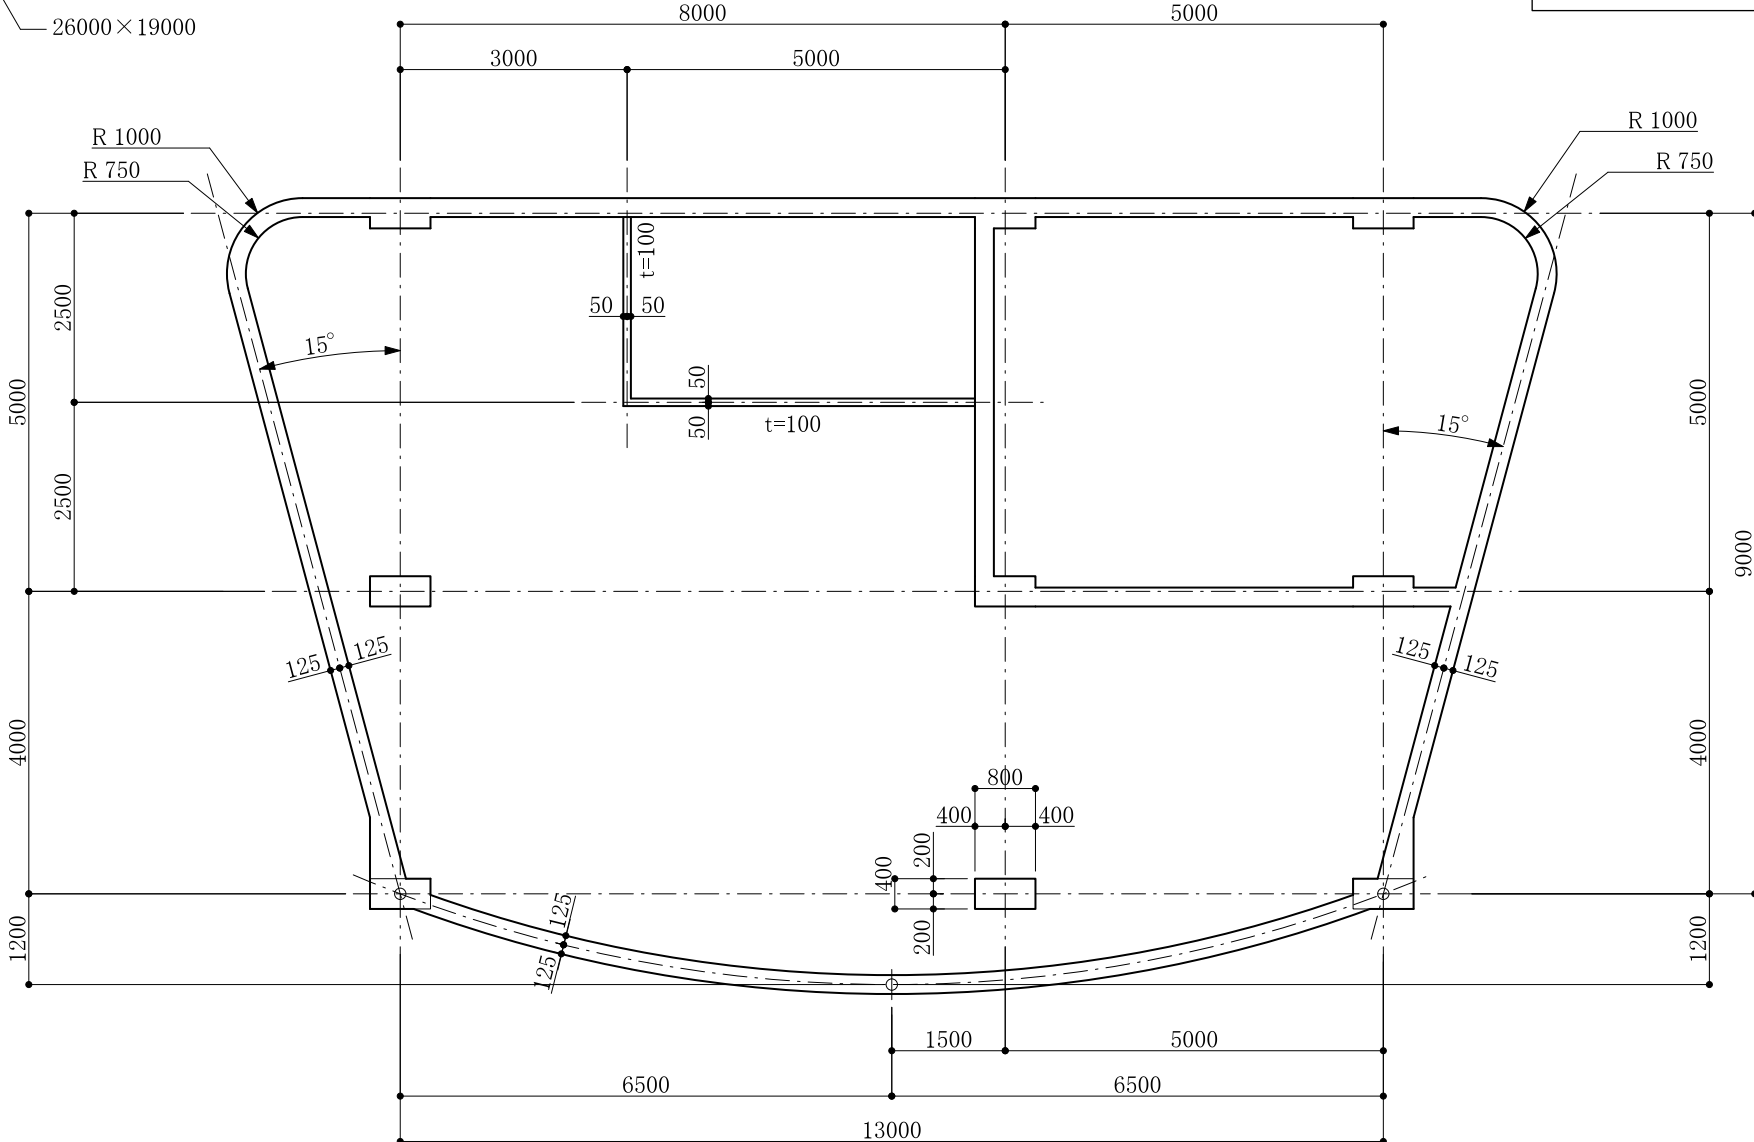

注記

- 1.柱のサイズは800×400mmとする
- 2.柱の中心は通り芯の交点と一致する
- 3.特記なき壁の厚さは250mmとする
- 4.間仕切り壁の厚さは100mmとする

	柱・壁・間仕切壁 (3-C3)	S=1/100
	受験番号・氏名	