


4-A1 参考図

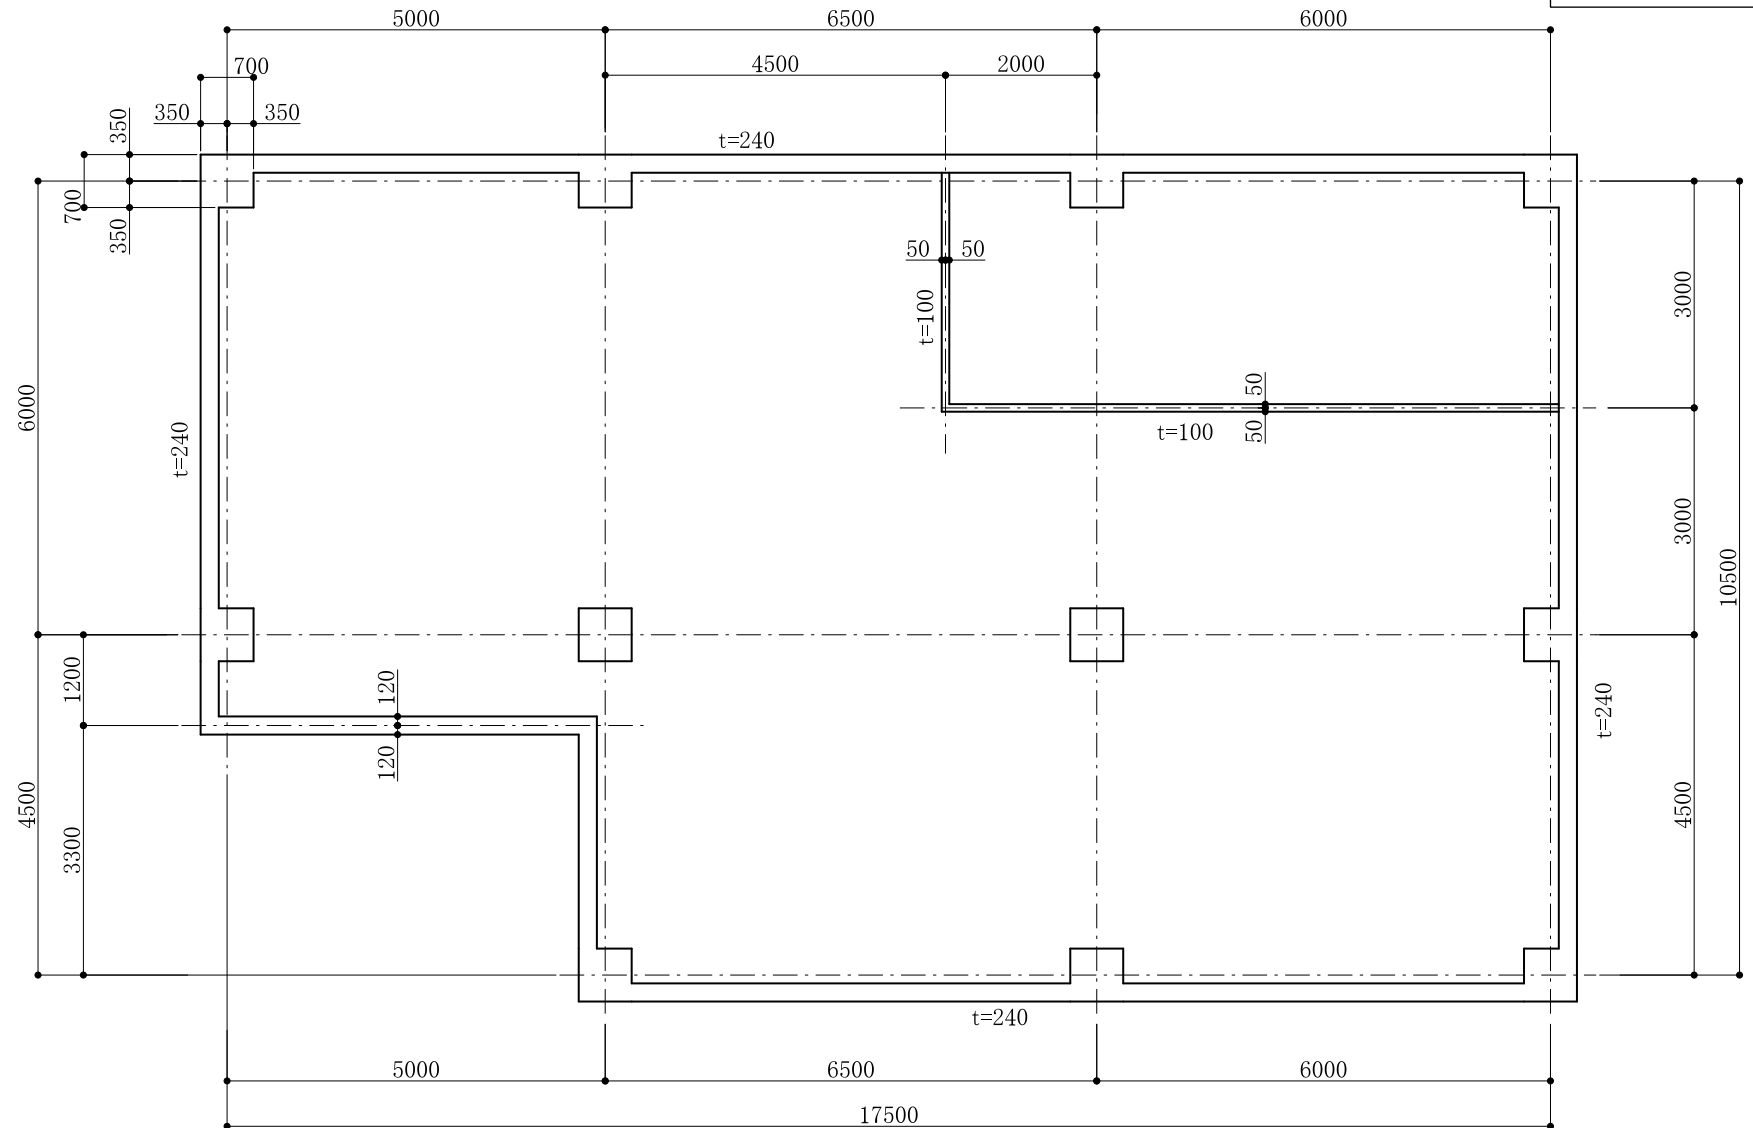

【補足説明】

- 柱のサイズ=700×700
- 柱の中心は通り芯の交点と一致する
- 壁の厚さ=240
- 間仕切壁の厚さ=100

9500	
7000	2500
1700	850
850	850
柱・壁・間仕切壁 (4-A1)	
受験番号・氏名	
S=1/100	