


C-\*\* 参考図

26000×18500

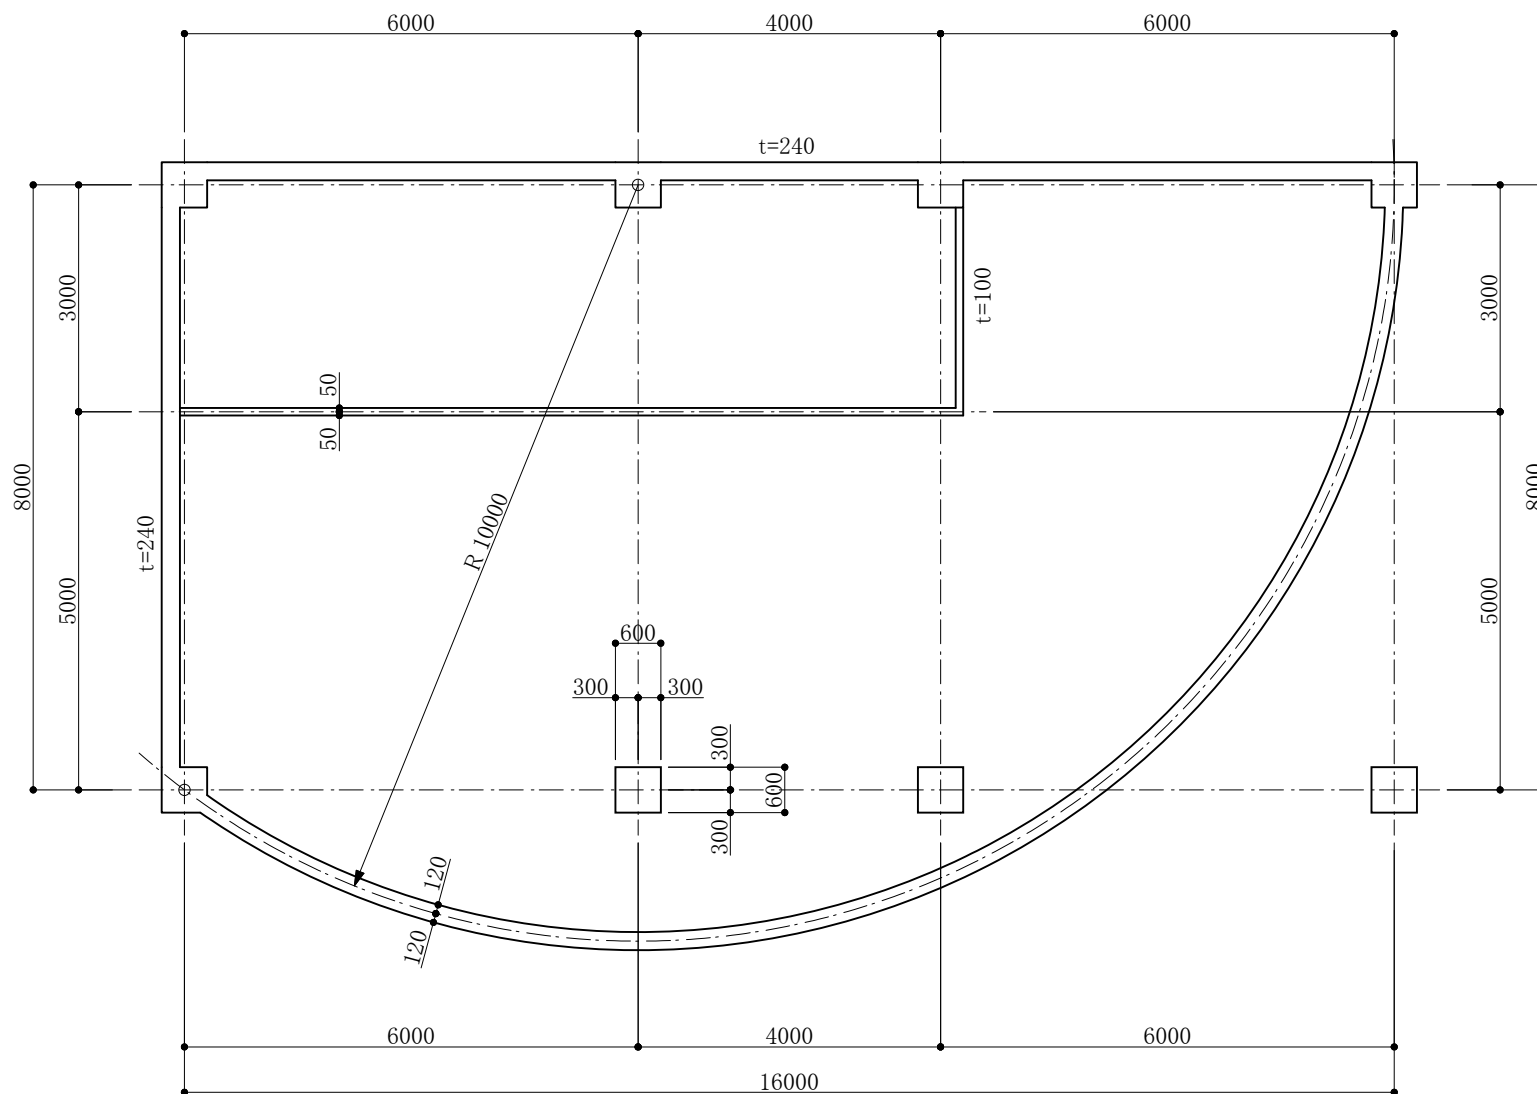

注記

- 1.柱のサイズは600×600mmとする
- 2.柱の中心と通り芯線の交点が一致する

1700	850	柱・壁・間仕切壁 (C-**)	S=1/100
850	6500	受験番号・氏名	2500