


# A-\*\* 完成図

このタイトルは記入不要

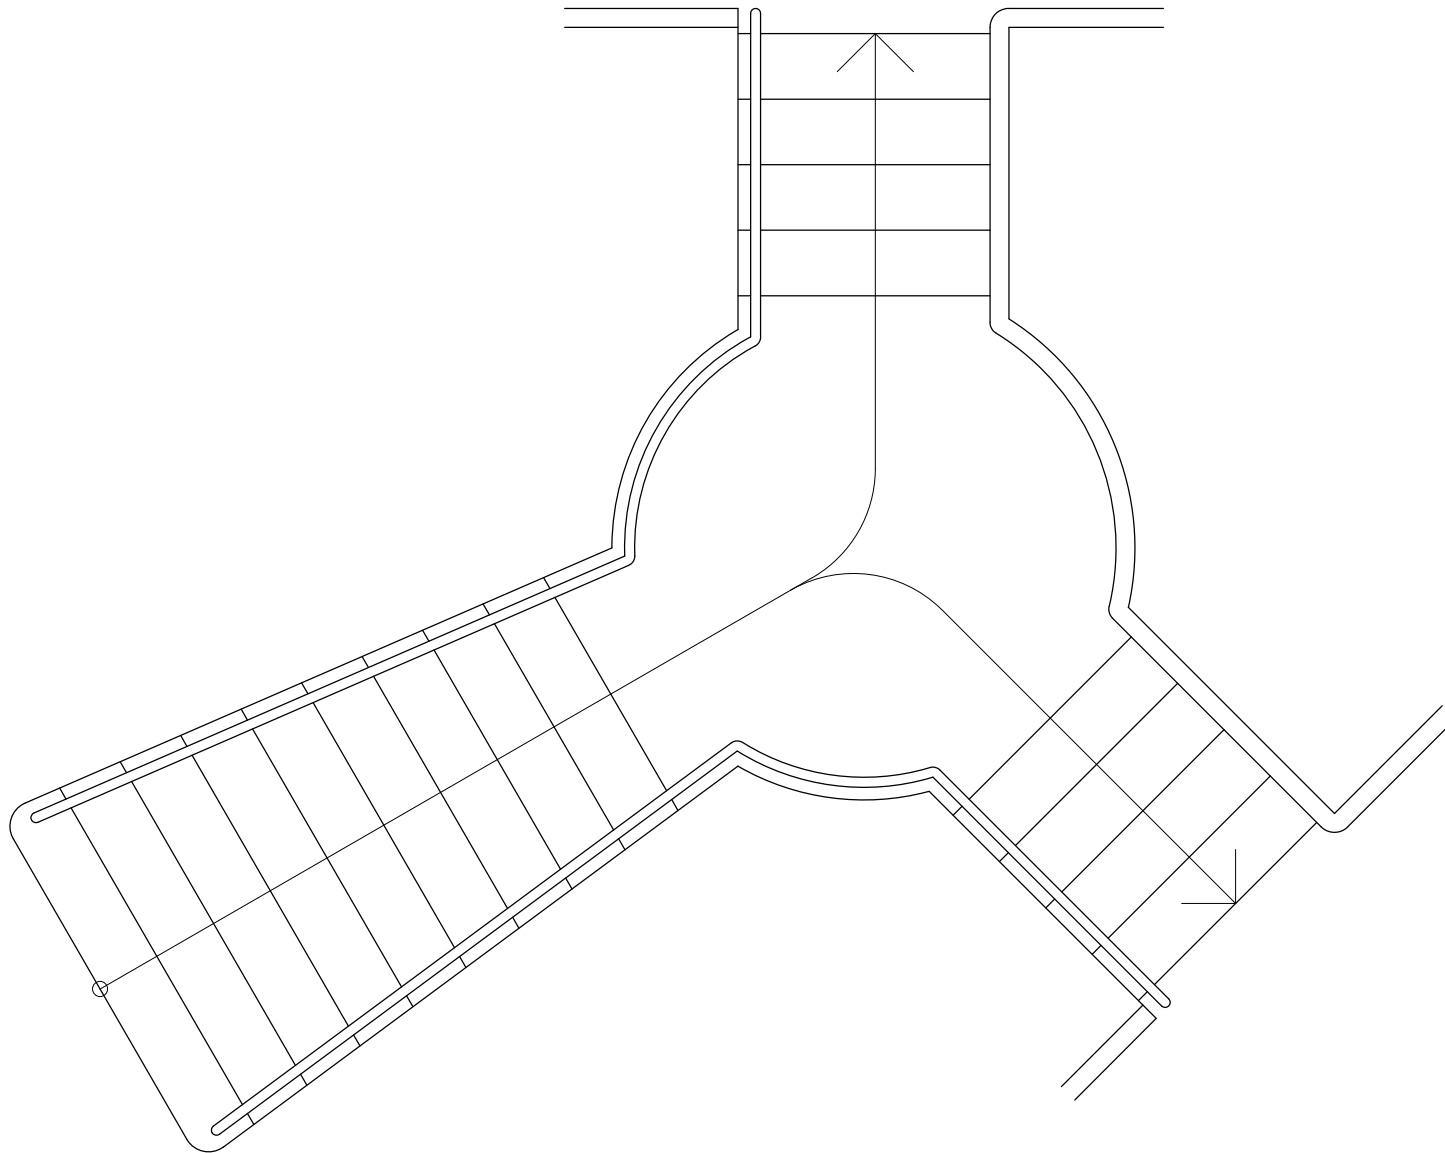

階段平面図 (A-\*\*)

S=1/30

受験番号・氏名