


7860×5910

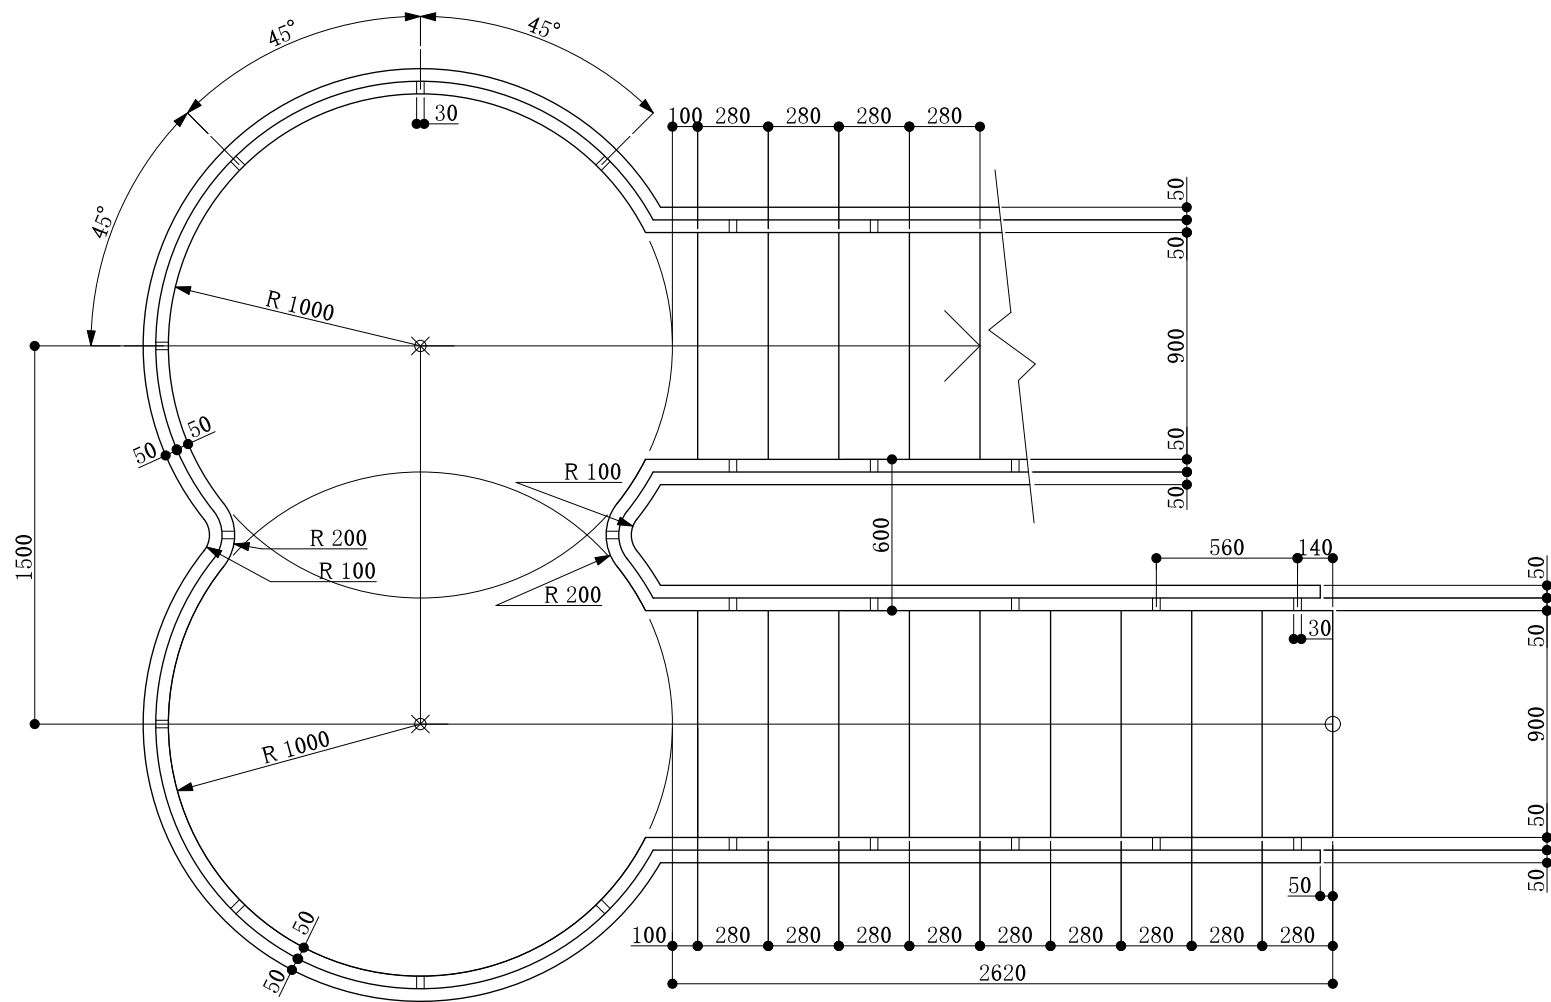

300	2850	
	2100	750
300	階段平面図(3-A1)	S=1/30
300	受験番号・氏名	