


3-C2 参考図

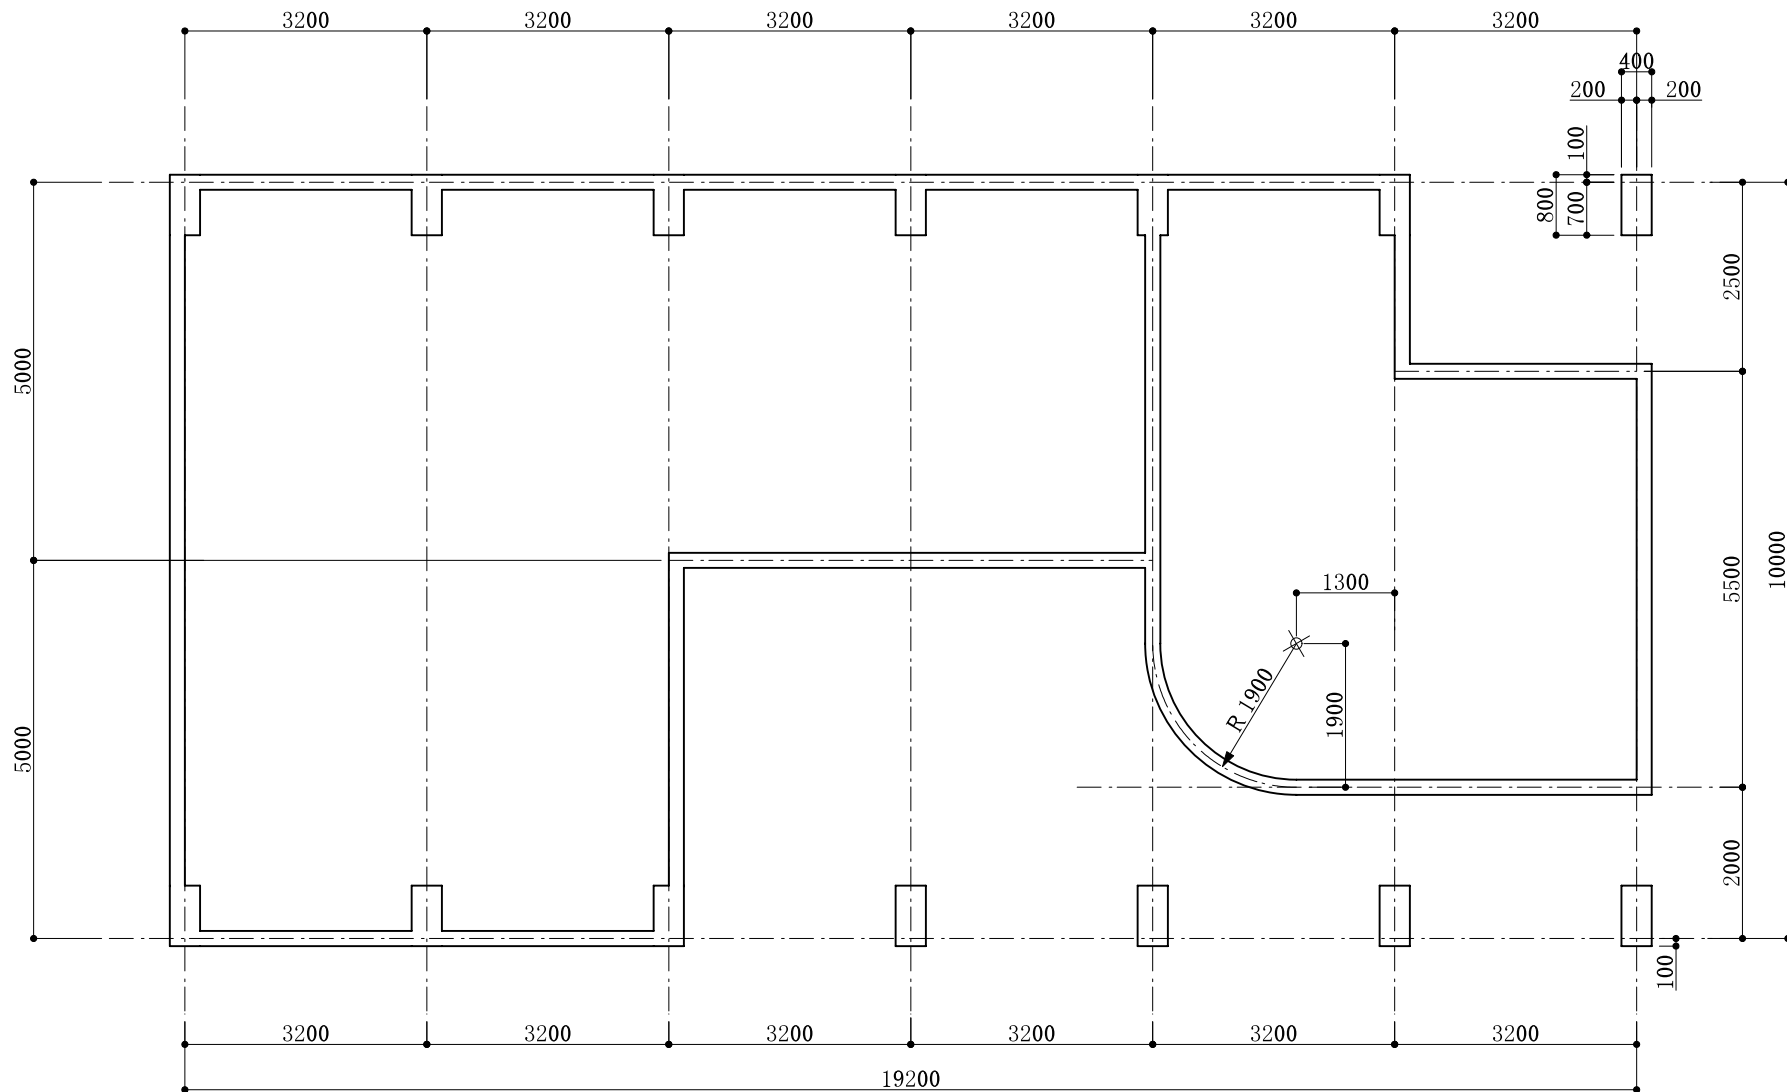

- ・柱のサイズは400×800mmとする
- ・壁の厚さはすべて200mmとする

2000 1000 1000	9500	
	7000	2500
柱・壁・間仕切壁(3-C2)		S=1/100
受験番号・氏名		