


3-A2 参考図

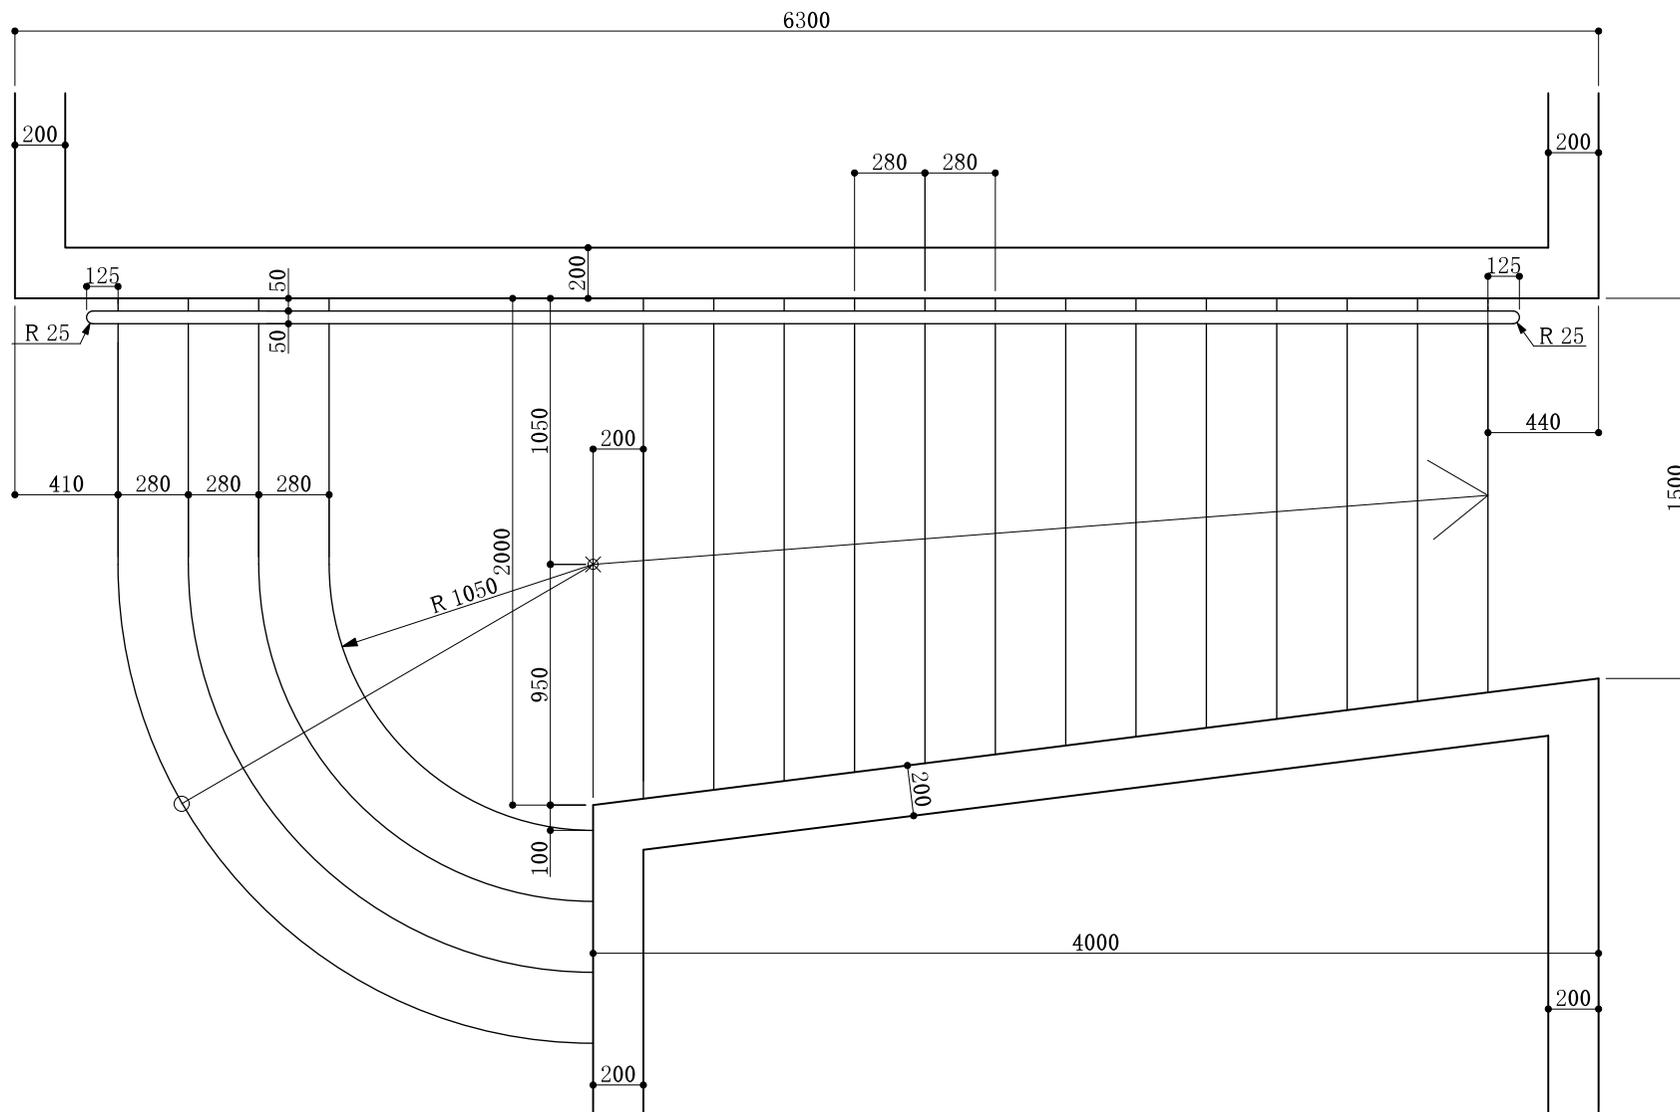

600	2850	
	2100	750
300	階段平面図(3-A2)	S=1/30
300	受験番号・氏名	