


1階平面図 S=1/100

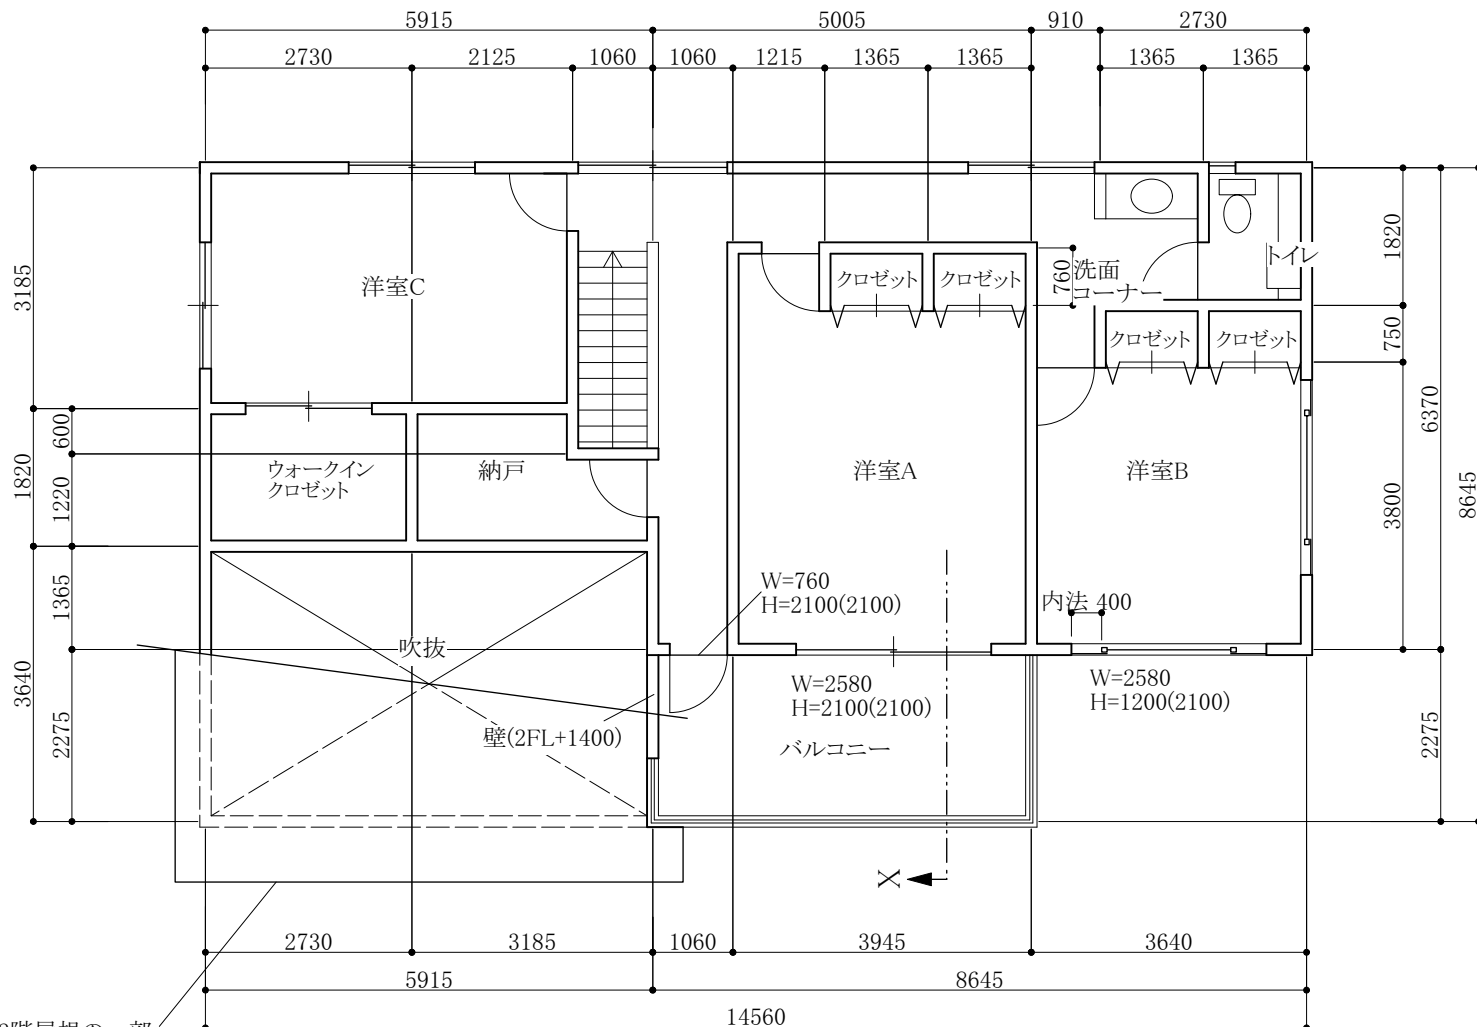

2階平面図 S=1/100

2階屋根の一部
詳細は2階屋根伏図を参照