


3-C3 完成図

このタイトルは記入不要

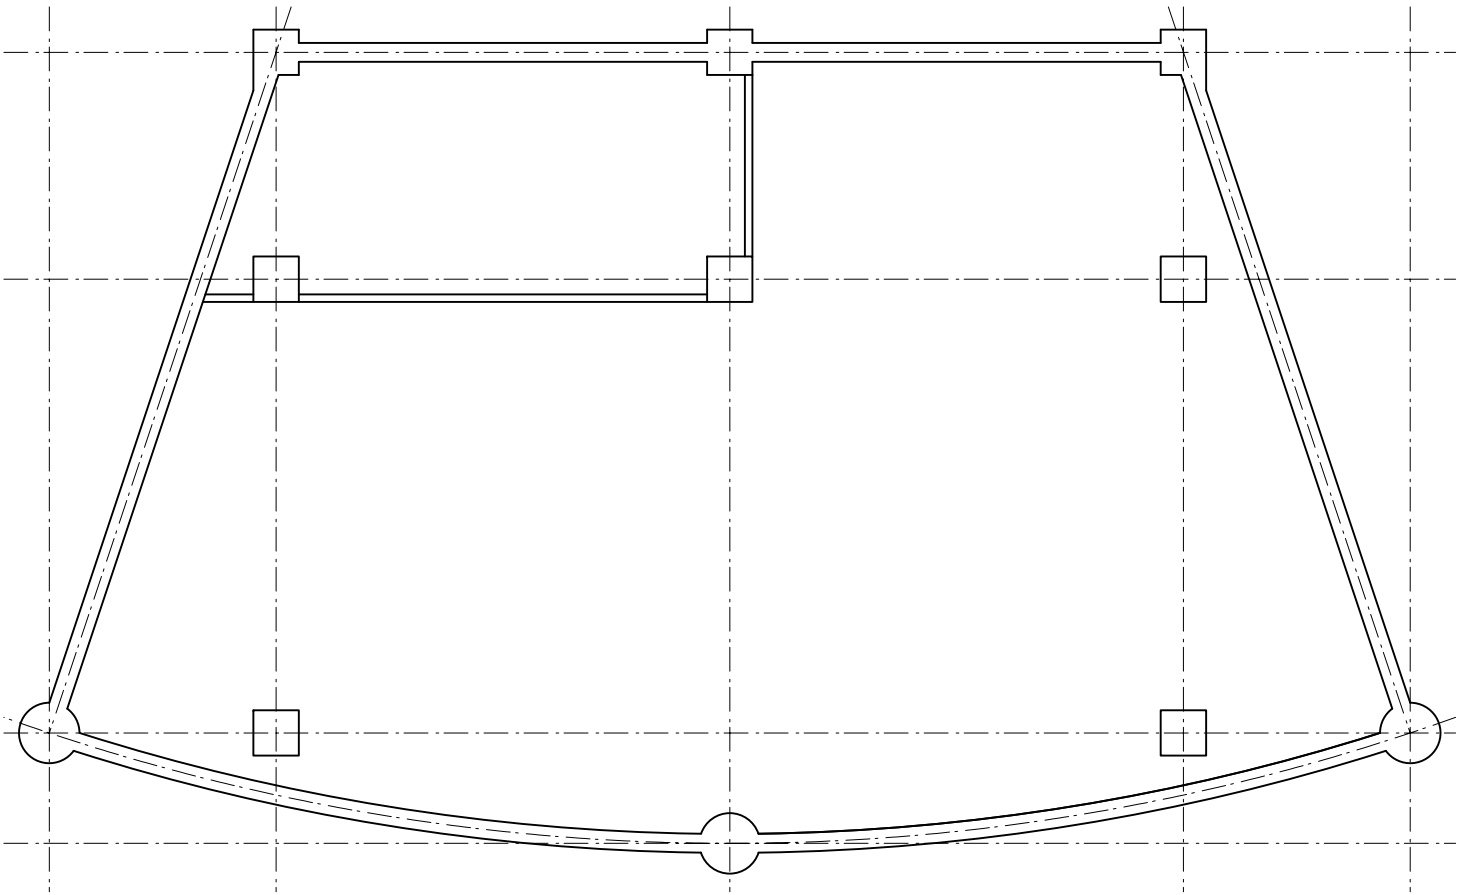

柱・壁・間仕切壁(3-C3)	S=1/100
受験番号・氏名	