


4-A1 参考図

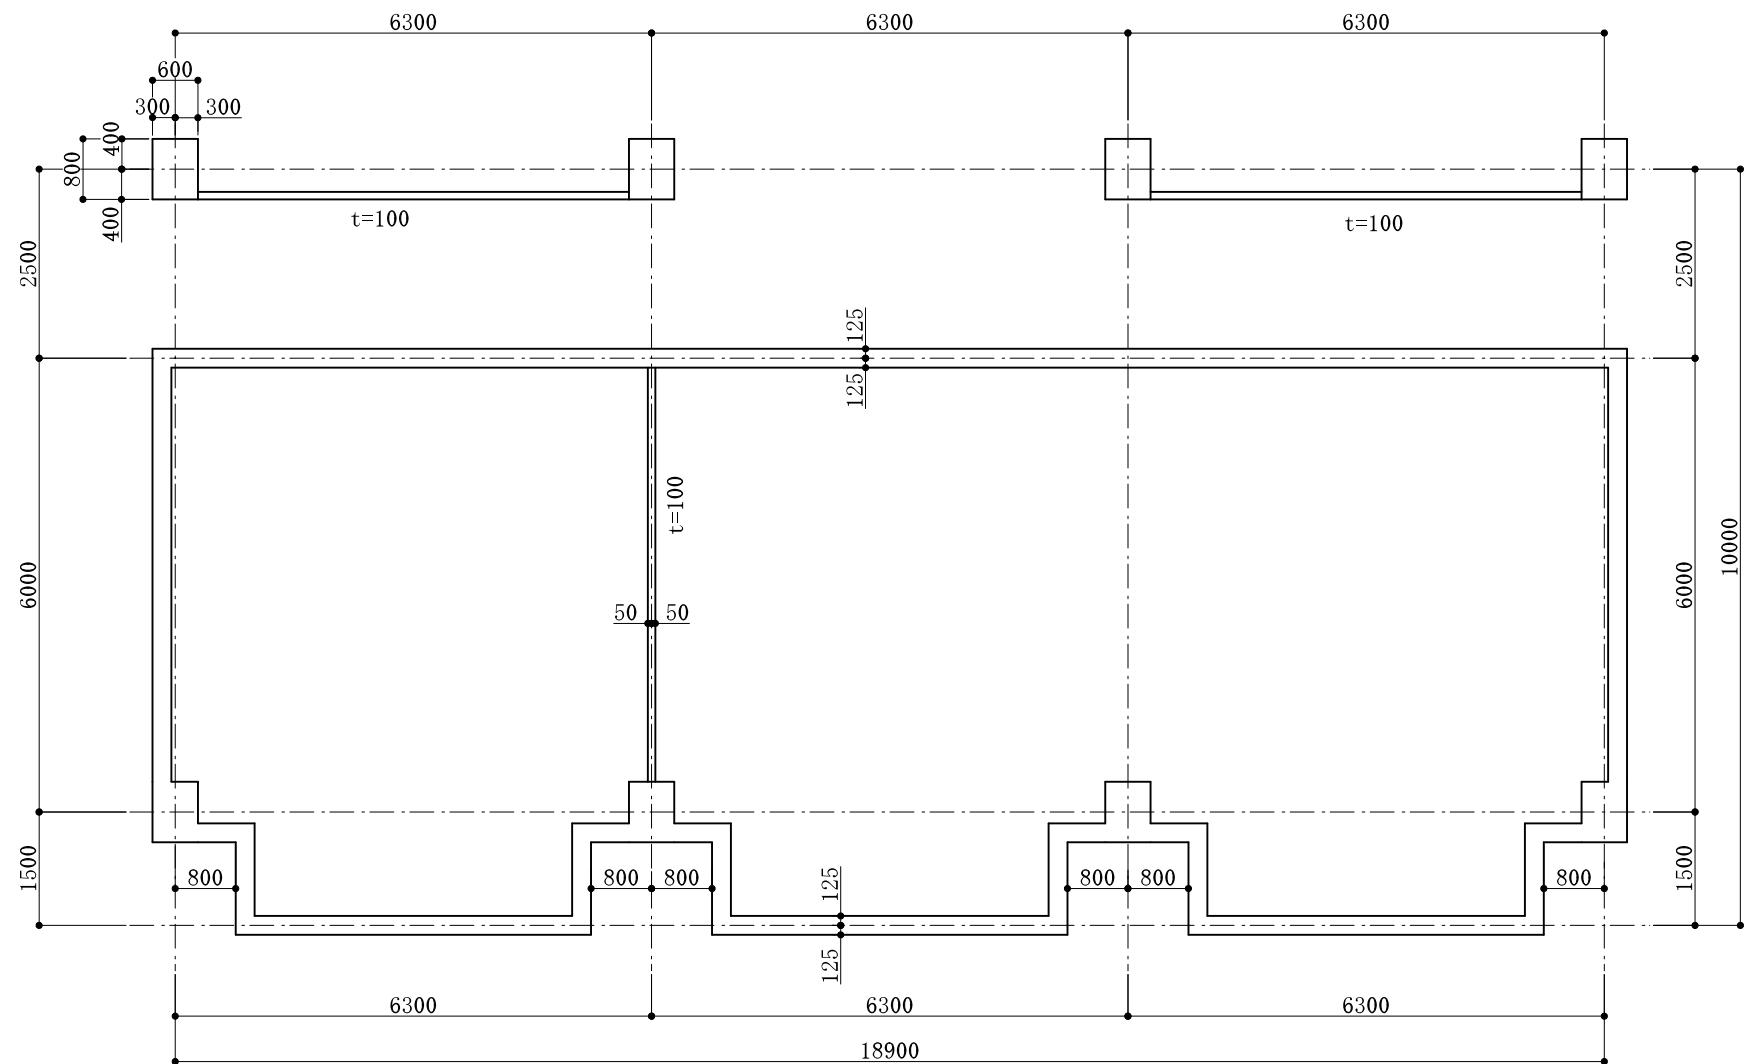

【補足説明】

- 柱のサイズ=600×800mm
- 柱中心を通り芯線の交点に一致させる
- 特記なき壁の厚さ=250mm
- 間仕切壁の厚さ=100mm

柱・壁・間仕切壁(4-A1)	S=1/100
受験番号・氏名	