


3-C1 完成図

このタイトルは記入不要

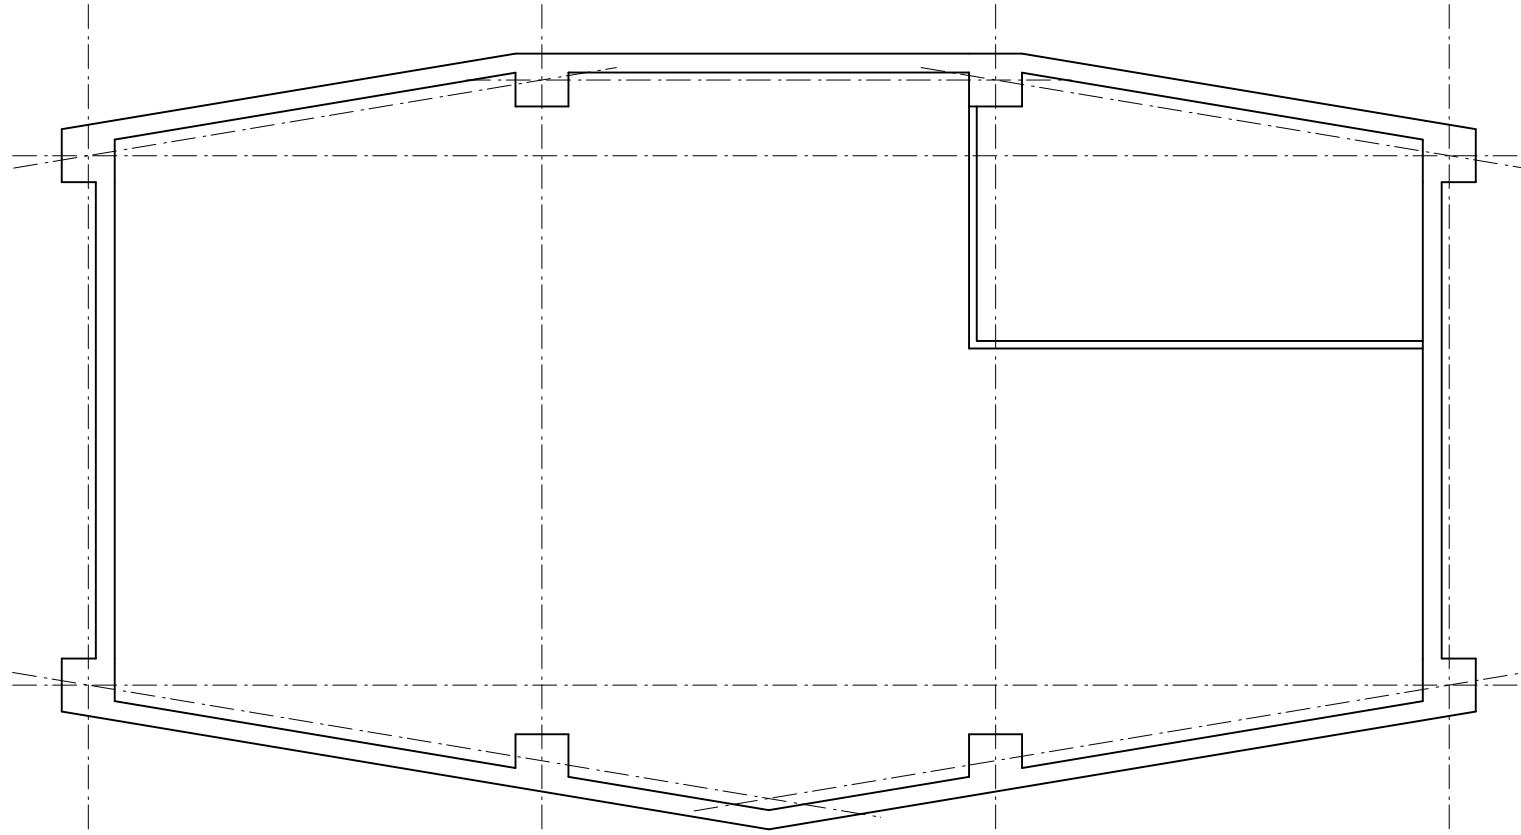

柱・壁・間仕切壁(3-C1)

S=1/100

受験番号・氏名