


3-C1 参考図

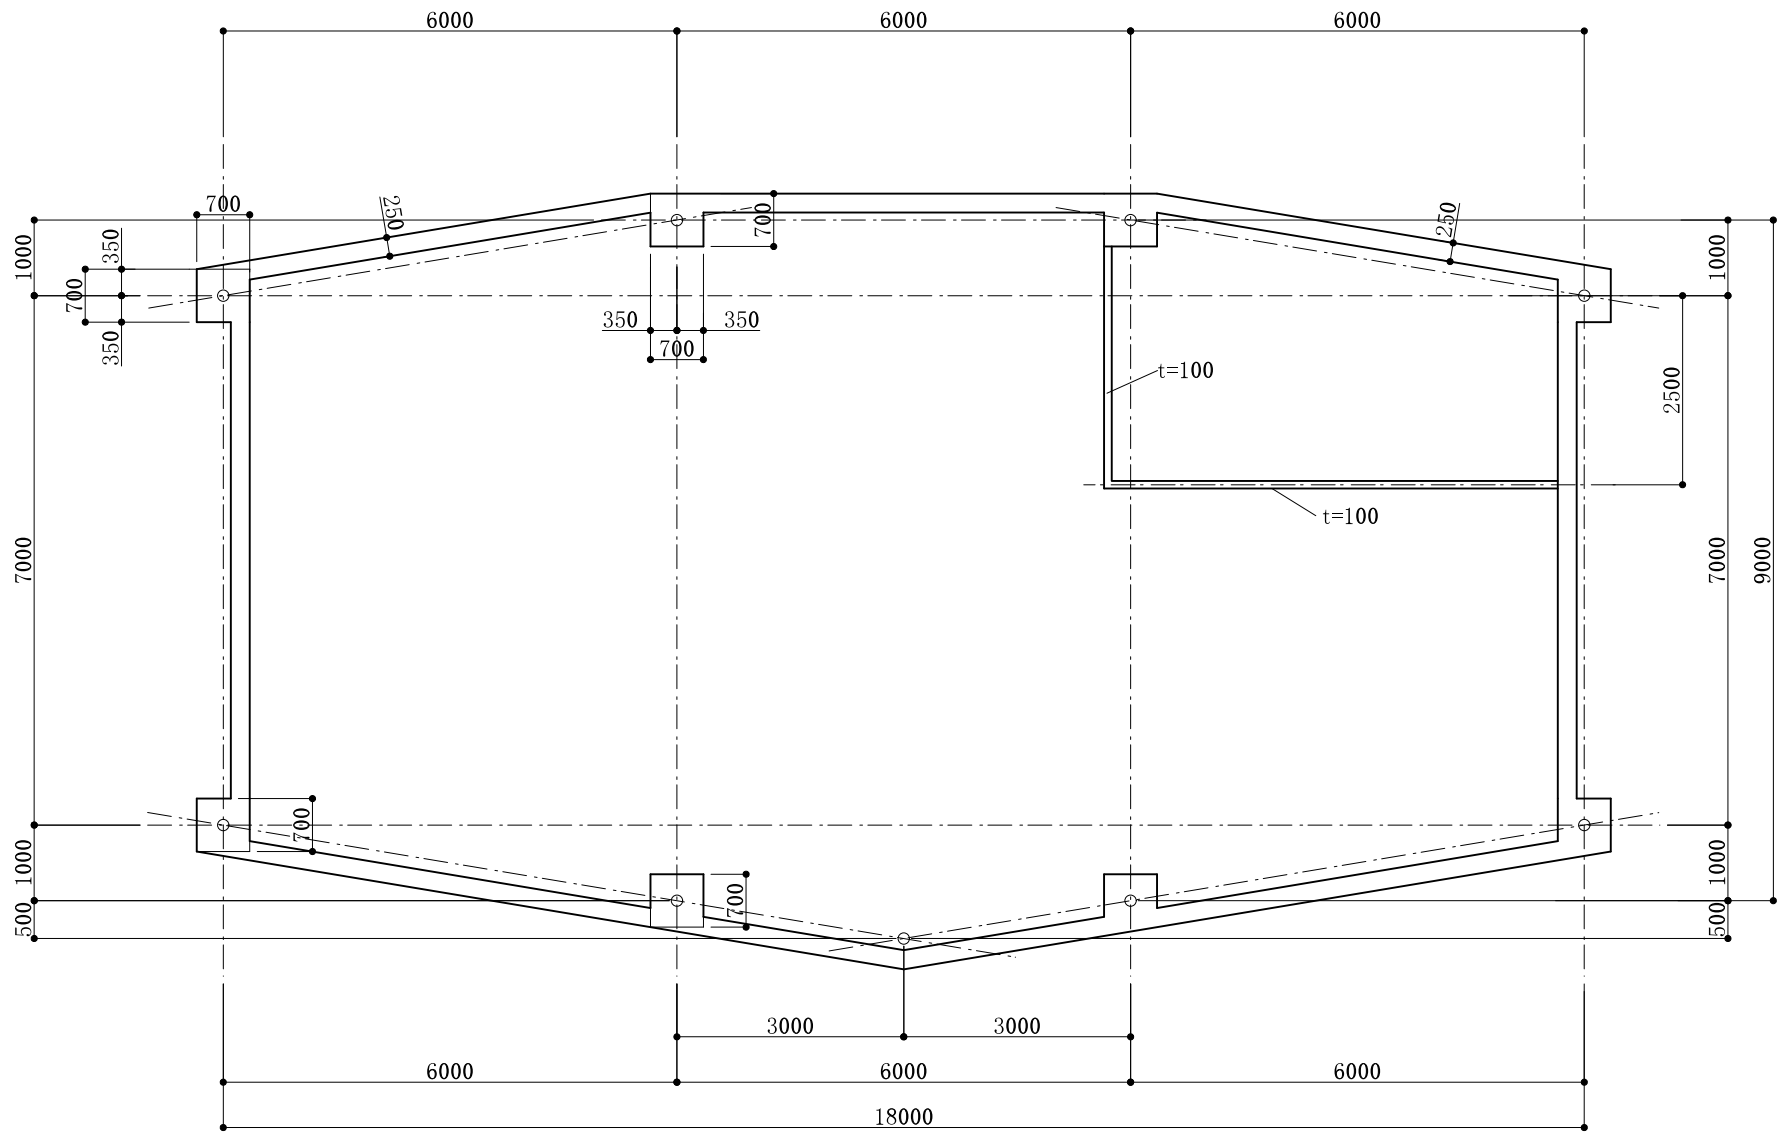

- ・柱は700×700mmで柱芯が通り芯交点と一致する
- ・特記なき壁の厚さは250mmとする

2000	7000	2500
1000	柱・壁・間仕切壁(3-C1)	S=1/100
1000	受験番号・氏名	