


# 3-C2 完成図

このタイトルは記入不要

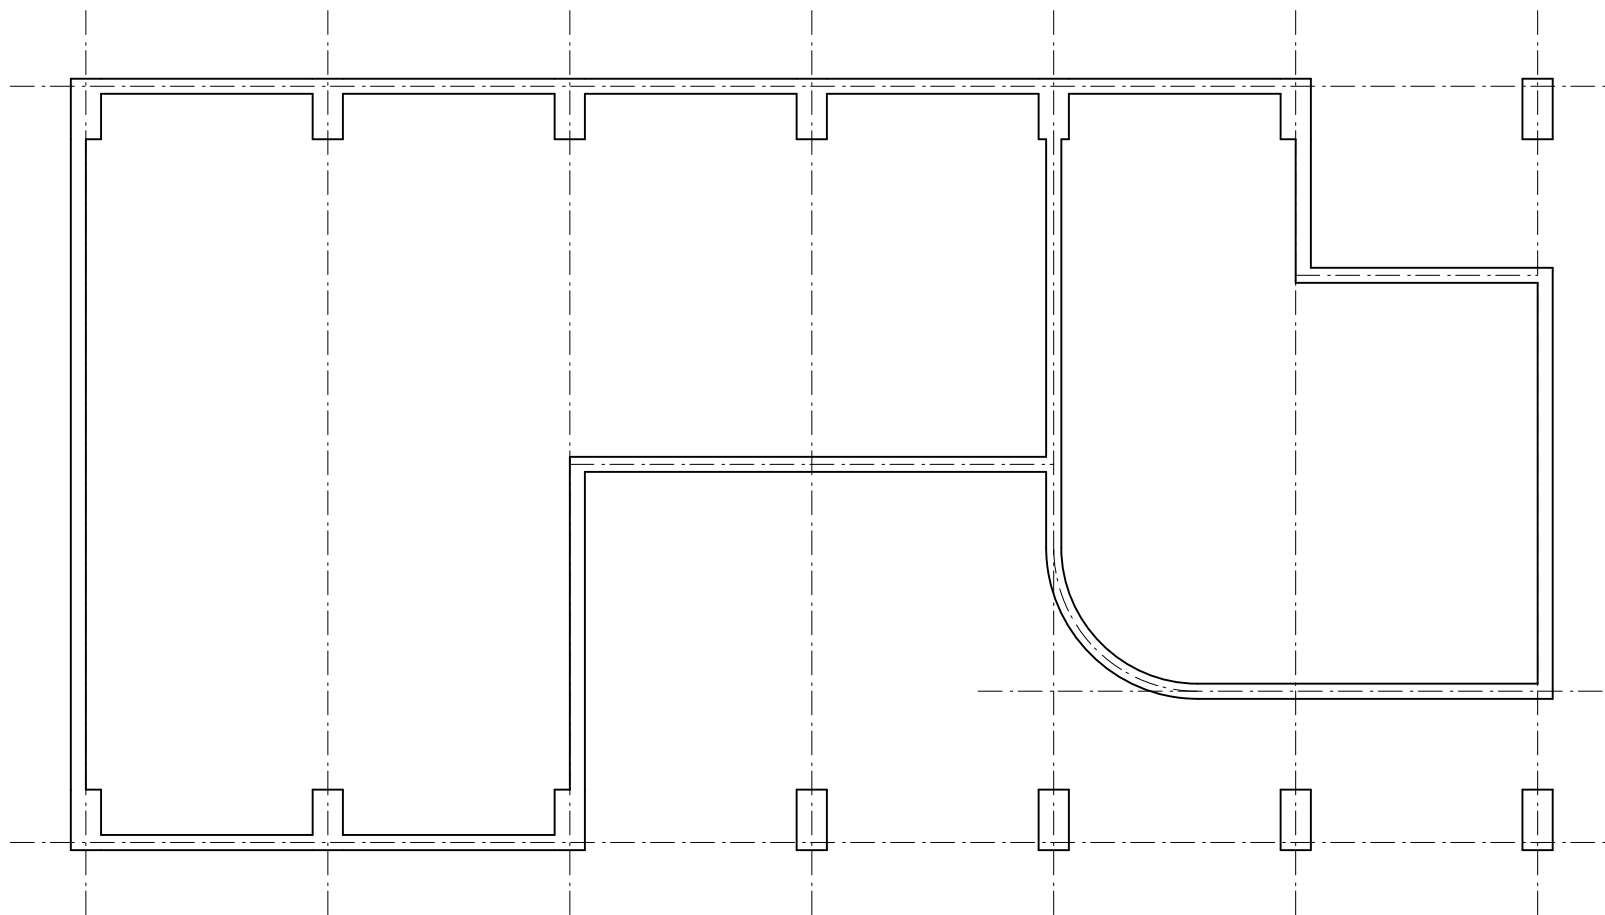

柱・壁・間仕切壁(3-C2)

S=1/100

受験番号・氏名