


4-C1 参考図

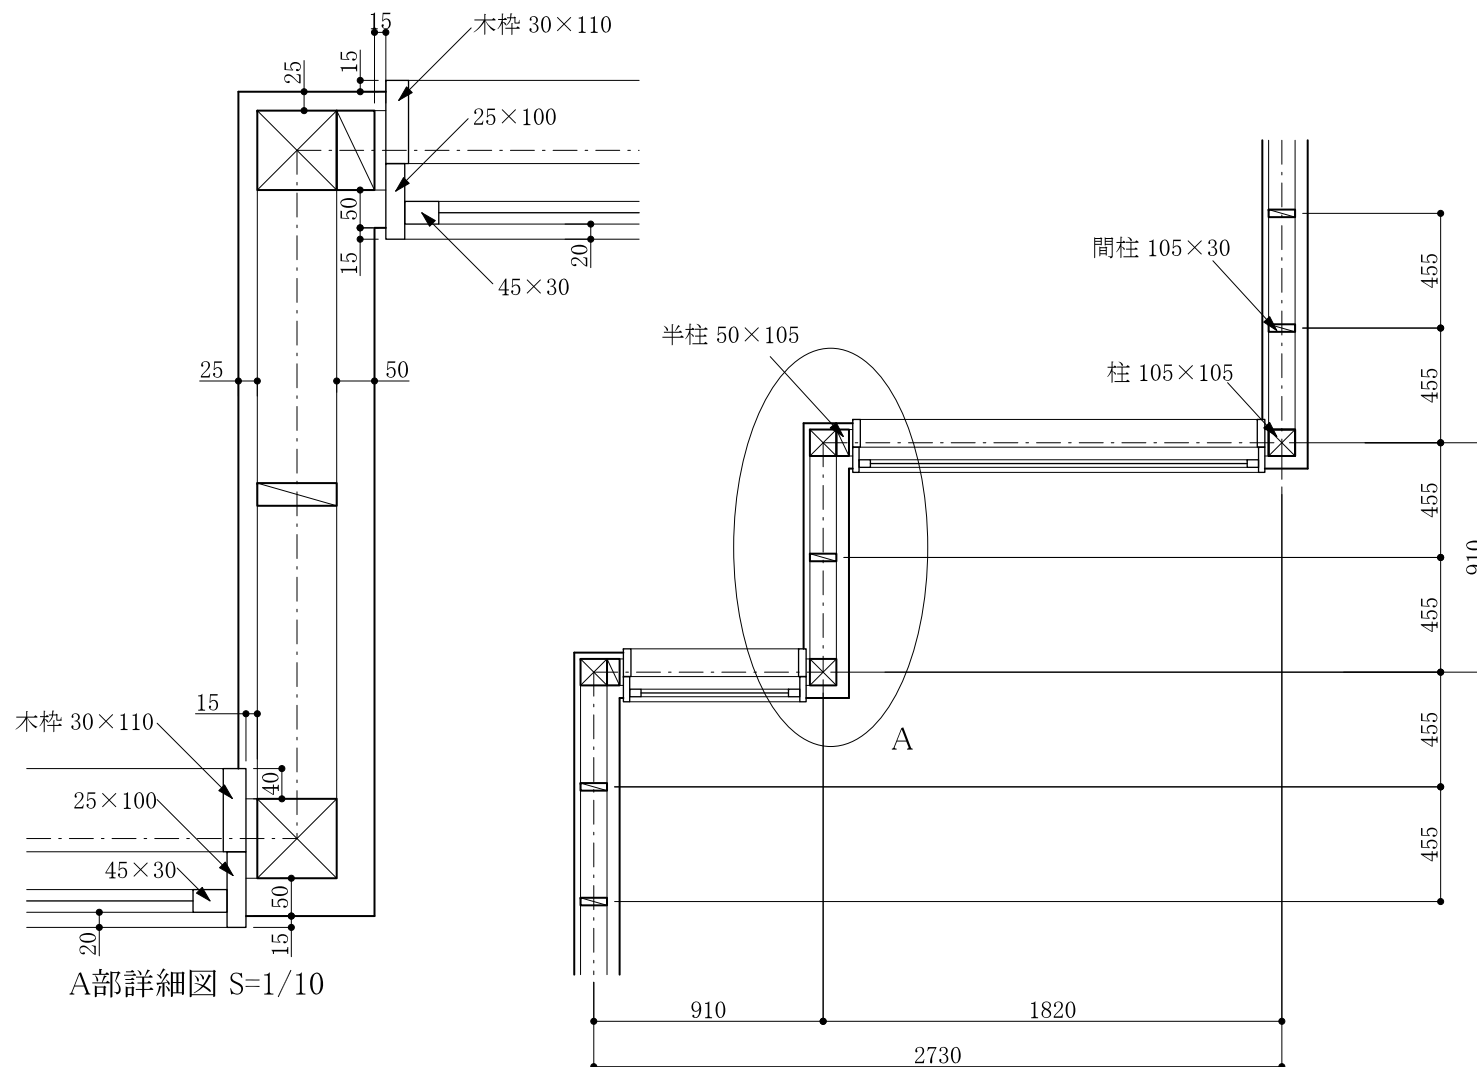

2250	
1500	750
500	
250	250
壁と窓(4-C1)	S=1/30
受験番号・氏名	