


3-D3 参考図

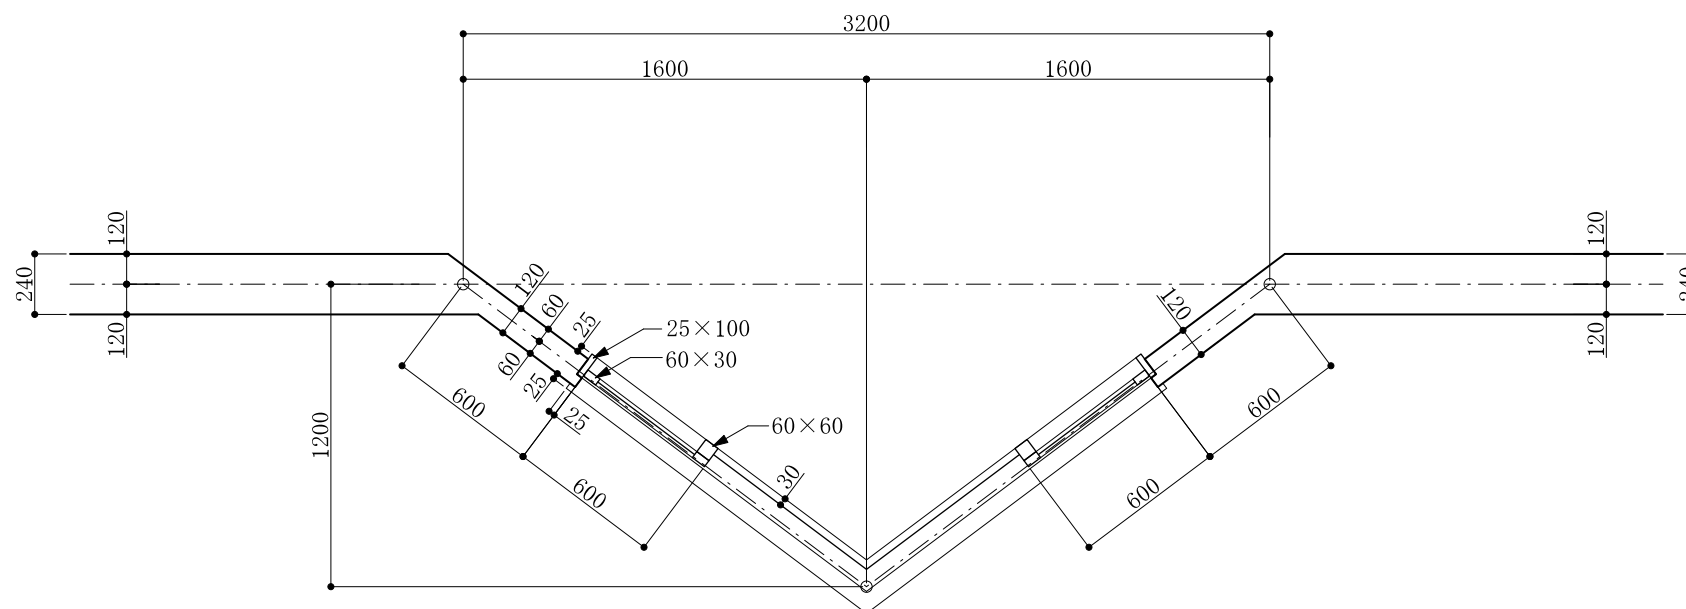

500	2900	
	2100	800
250	壁と窓 (3-D3)	S=1/30
250	受験番号・氏名	