


7800×5700

3-A2 参考図

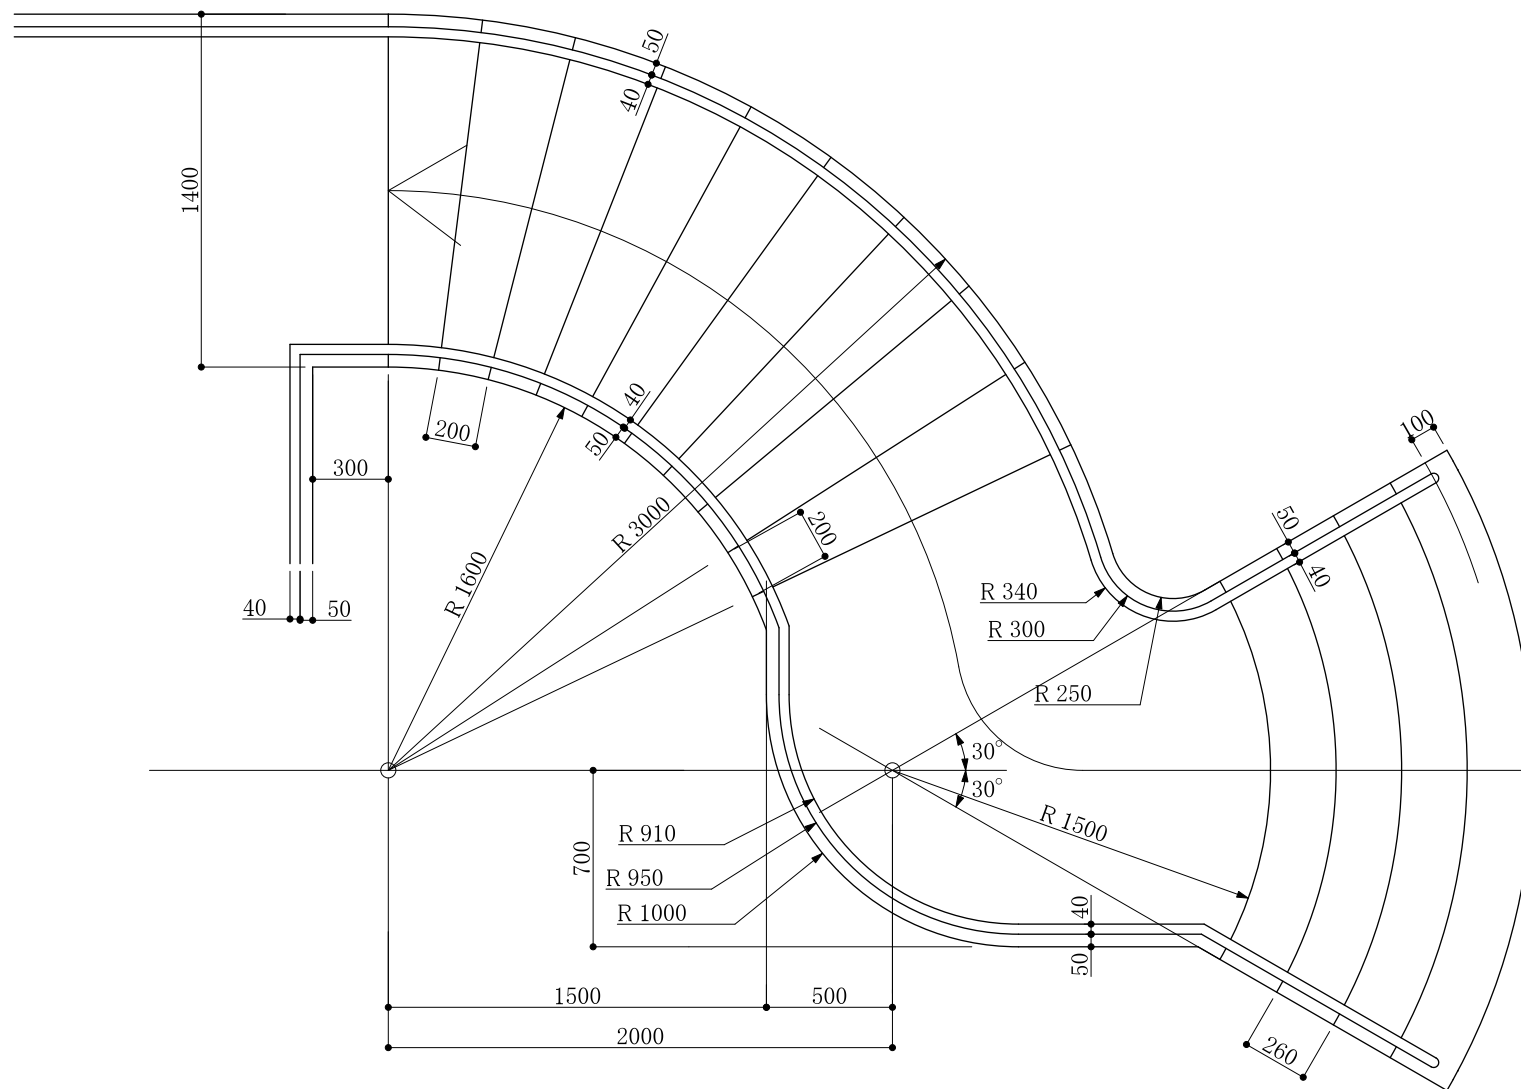

2450	
1750	700
階段平面図 (3-A2)	S=1/30
受験番号・氏名	