3-A3 参考図

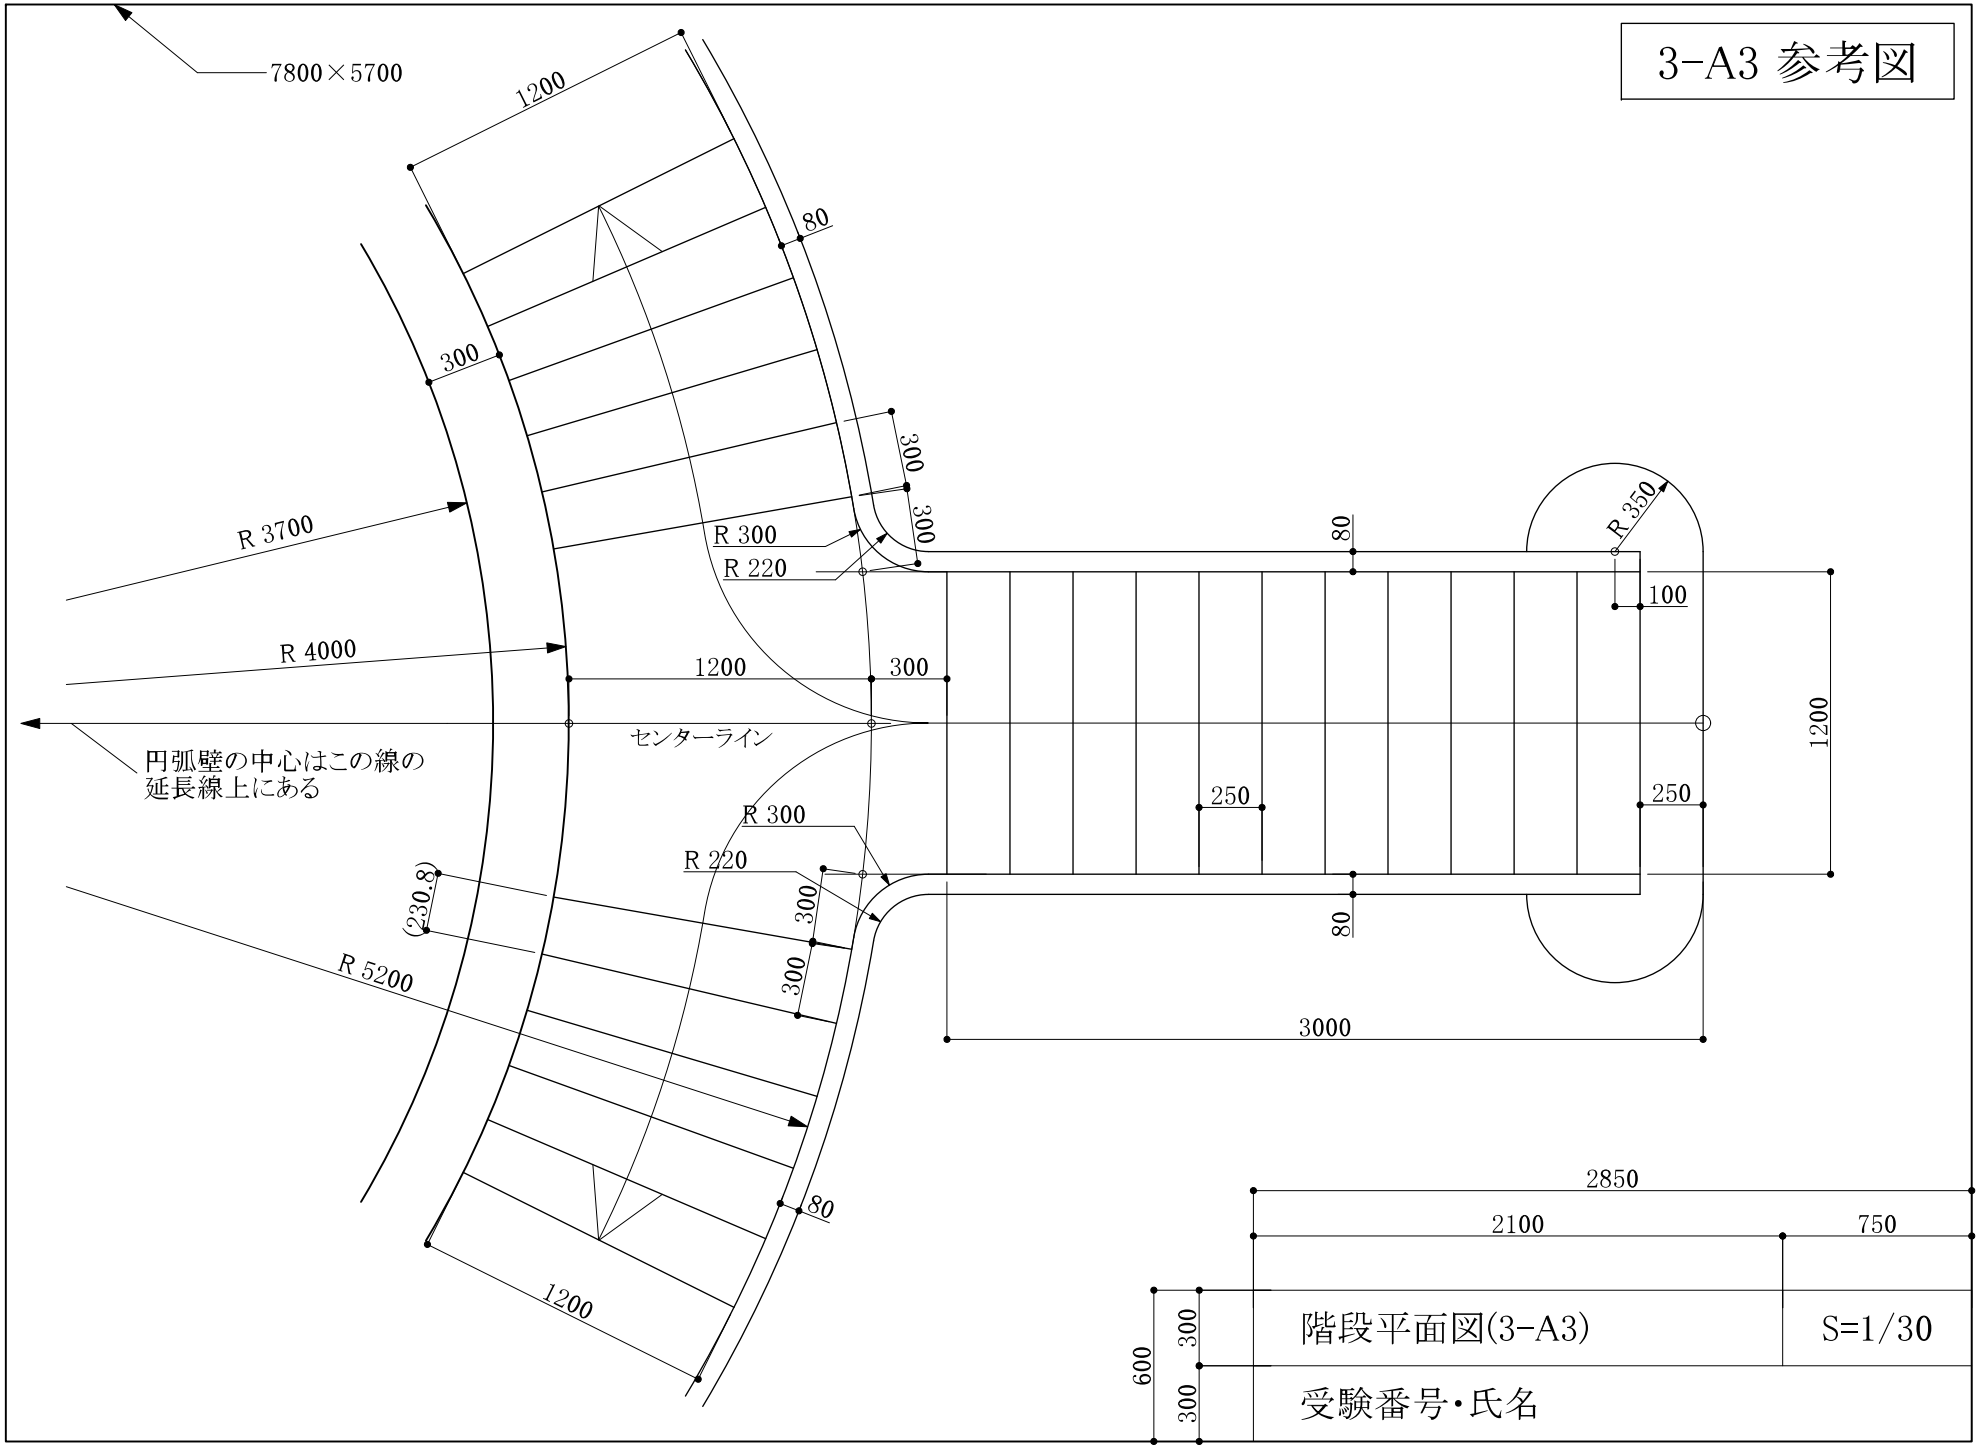
7800×5700
1200
80
300
300
300
R 3700
R 300
R 220
80
R 350
100
R 4000
1200
300
1200
センターライン
円弧壁の中心はこの線の
延長線上にある
250
250
R 300
R 220
(230.8)
300
300
80
R 5200
3000
80
1200
2850
2100
750
600
300
300
階段平面図(3-A3)
S=1/30
受験番号・氏名